



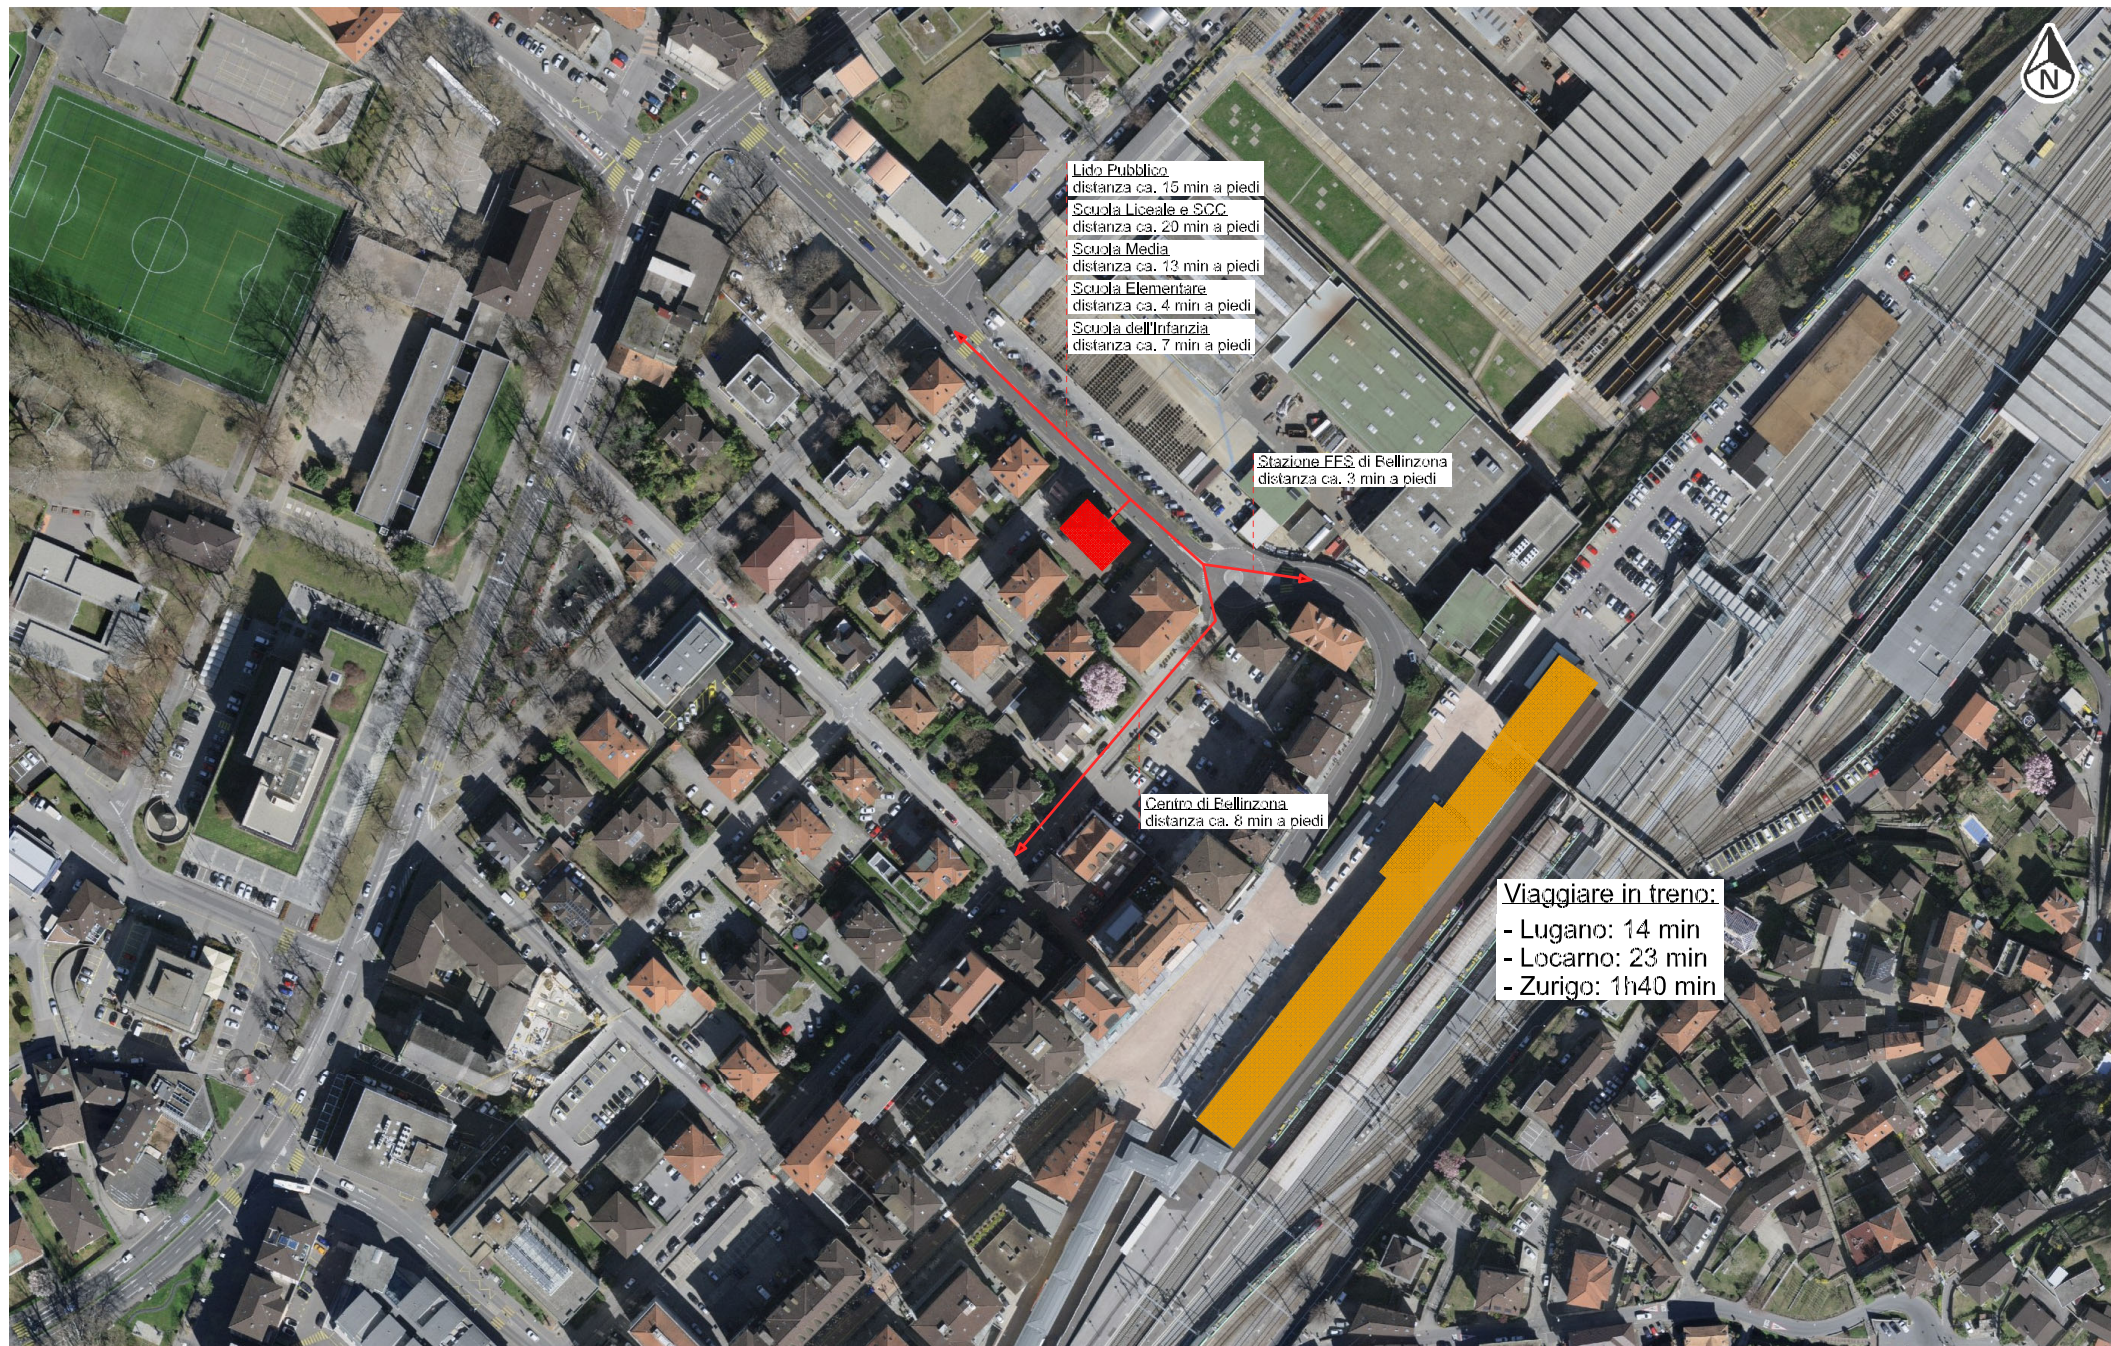


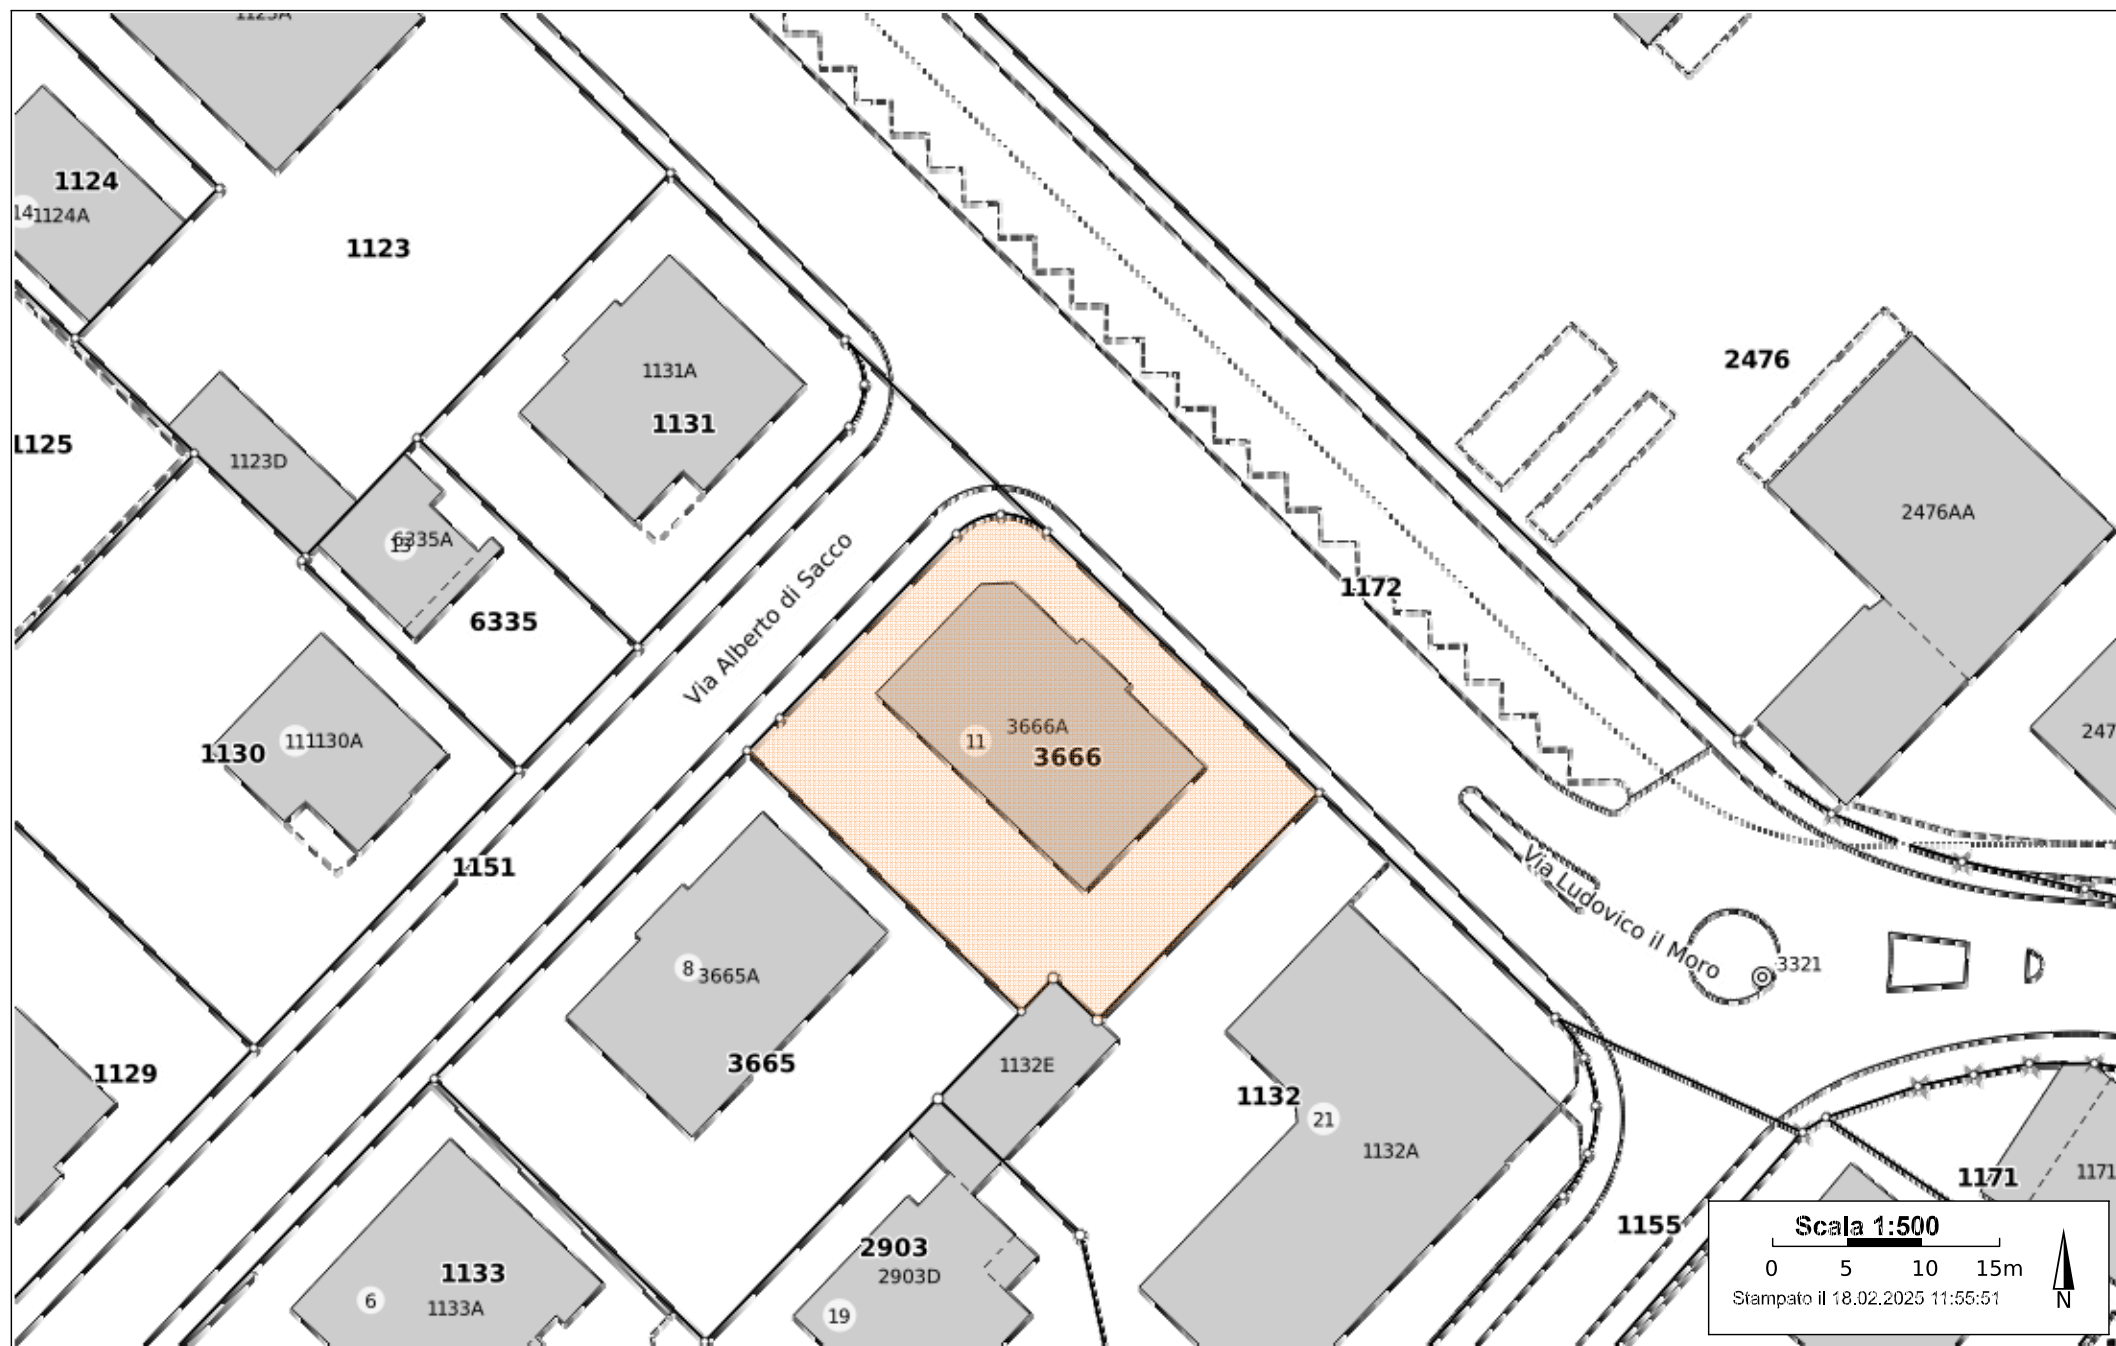


Dimensioni A4 Scala 1:500 Z/proprietà/mapp 3666

Mappale no. 3666 a Bellinzona
 Stabile abitativo, via Ludovico il Moro 11
ESTRATTO MAPPA

 **STUDIO BOETSCHI SA BELLINZONA**
 Via Ludovico il Moro 11 CH-6500 Bellinzona Tel 091 825 70 48

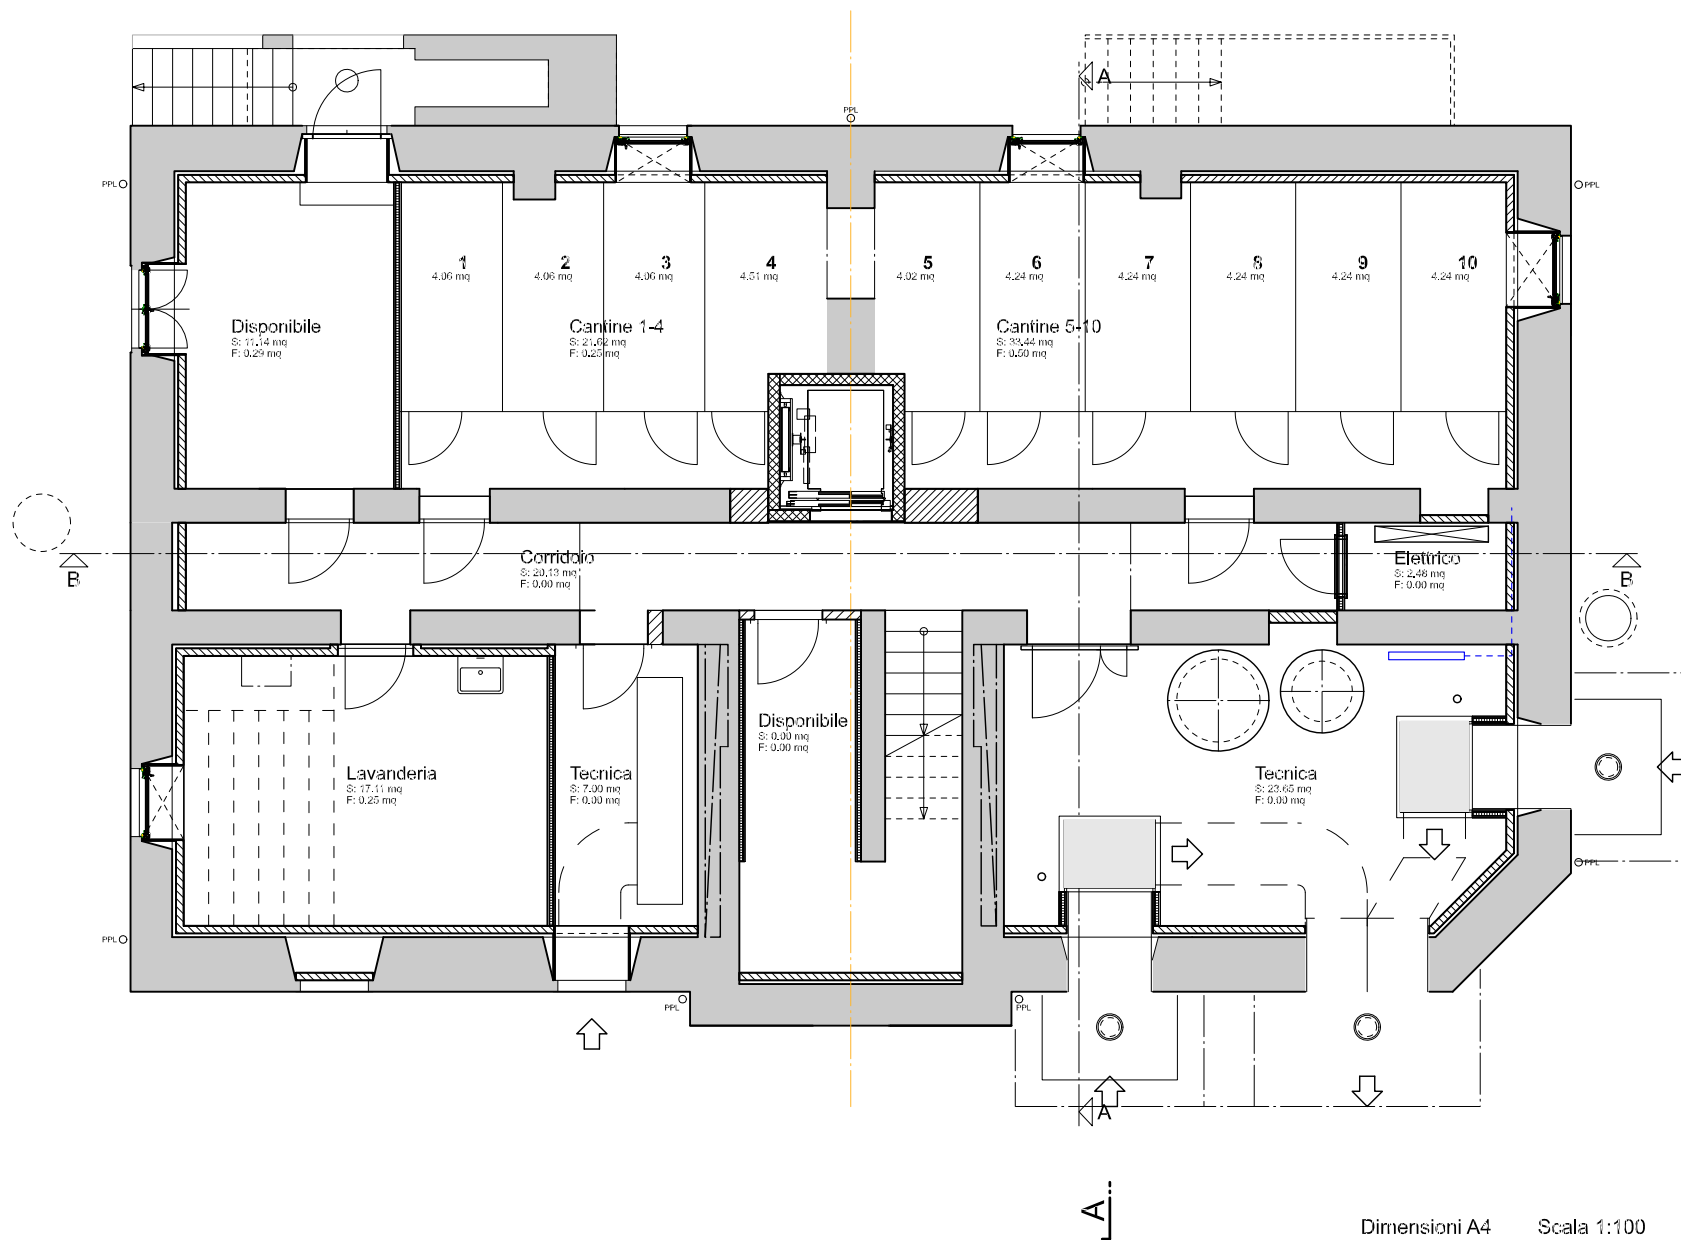

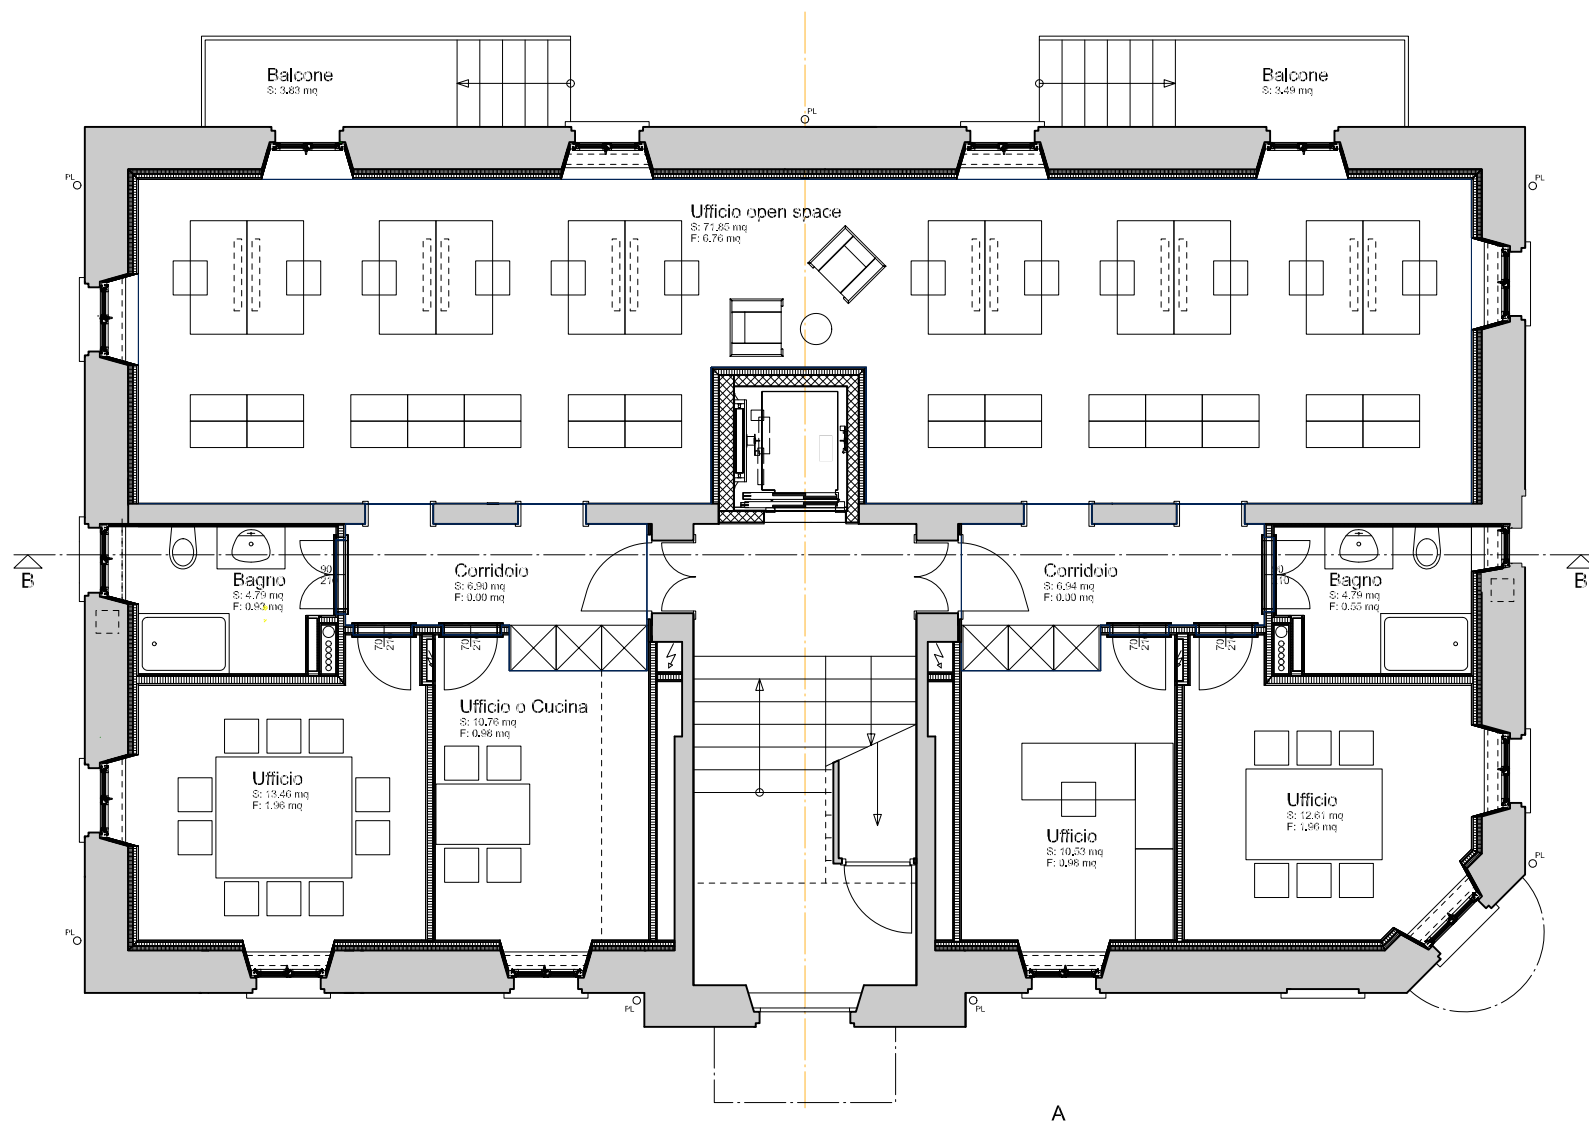

Dimensioni A4

Scala 1:100

Z/proprietà/mapp 3666


Mappale no. 3666 a Bellinzona
Stabile abitativo, via Lodovico il Moro 11

PIANTA PIANO PRIMO



STUDIO BOETSCHI SA BELLINZONA
Via Lodovico il Moro 11 CH-6500 Bellinzona Tel 091 825 70 48

AFFITTATO

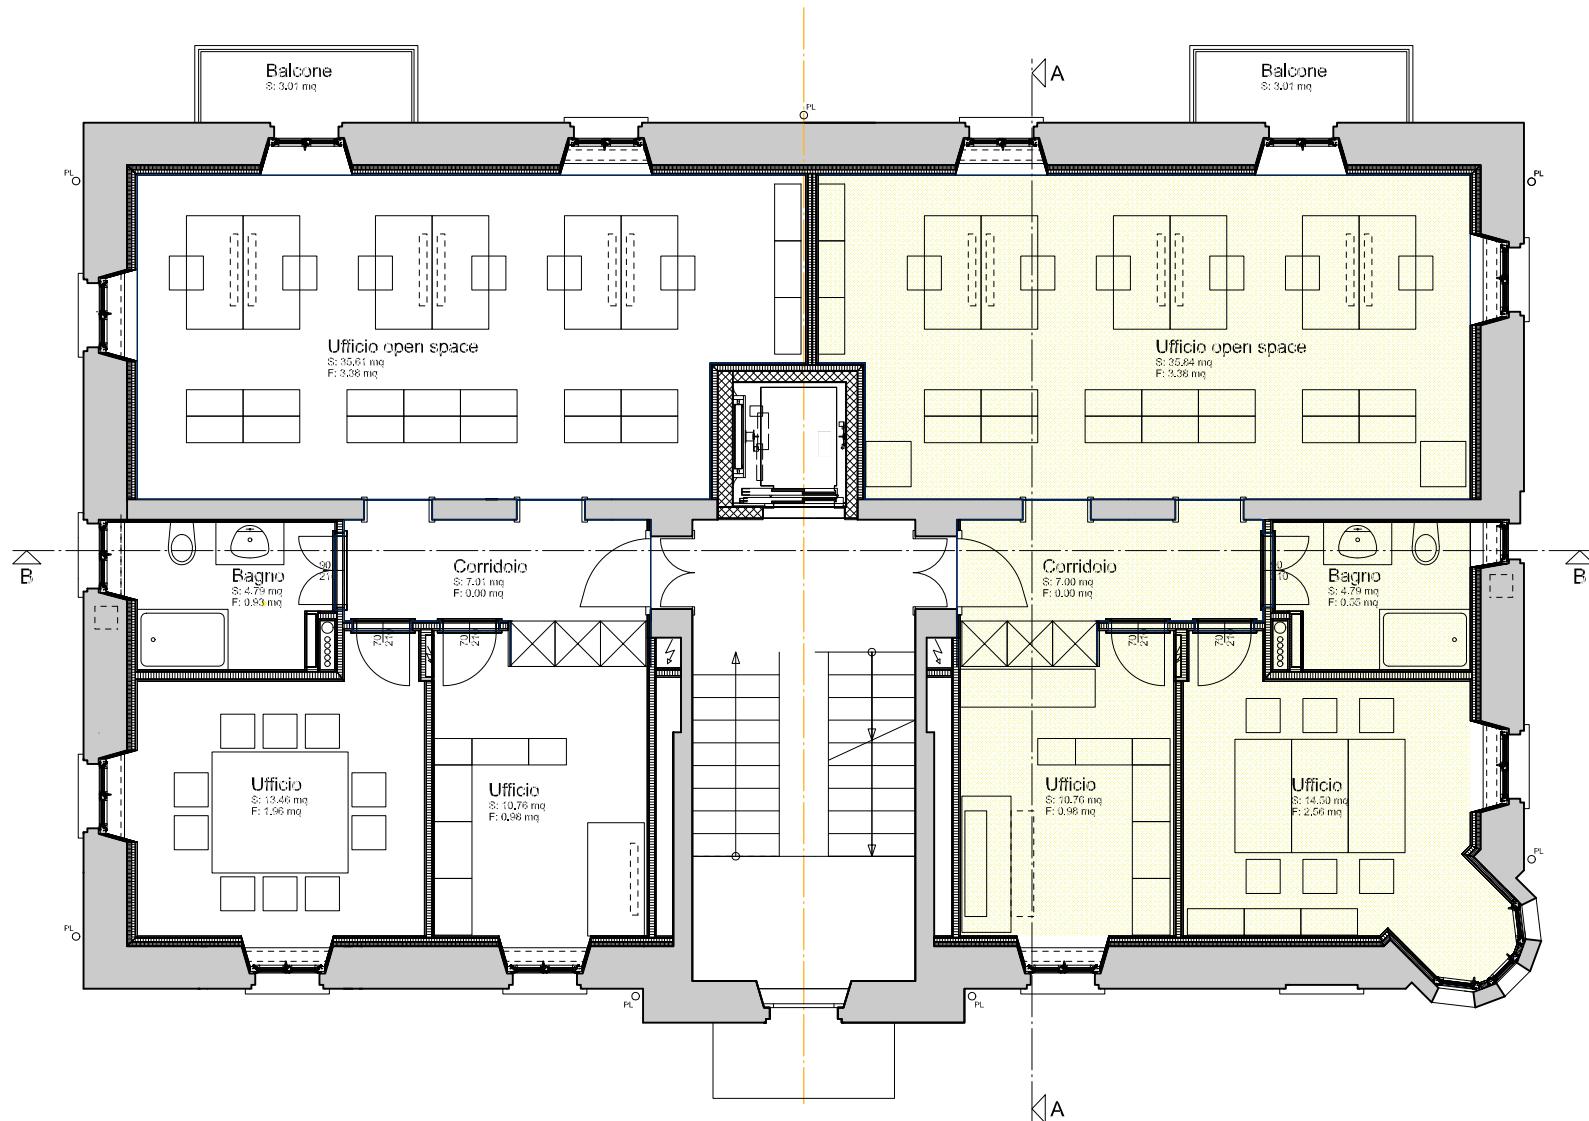

Dimensioni A4

Scala 1:100


Z/proprietà/mapp 3666

Mappale no. 3666 a Bellinzona
Stabile abitativo, via Lodovico il Moro 11

PIANTA PIANO SECONDO



STUDIO BOETSCHI SA BELLINZONA
Via Lodovico il Moro 11 CH-6500 Bellinzona Tel 091 825 70 48

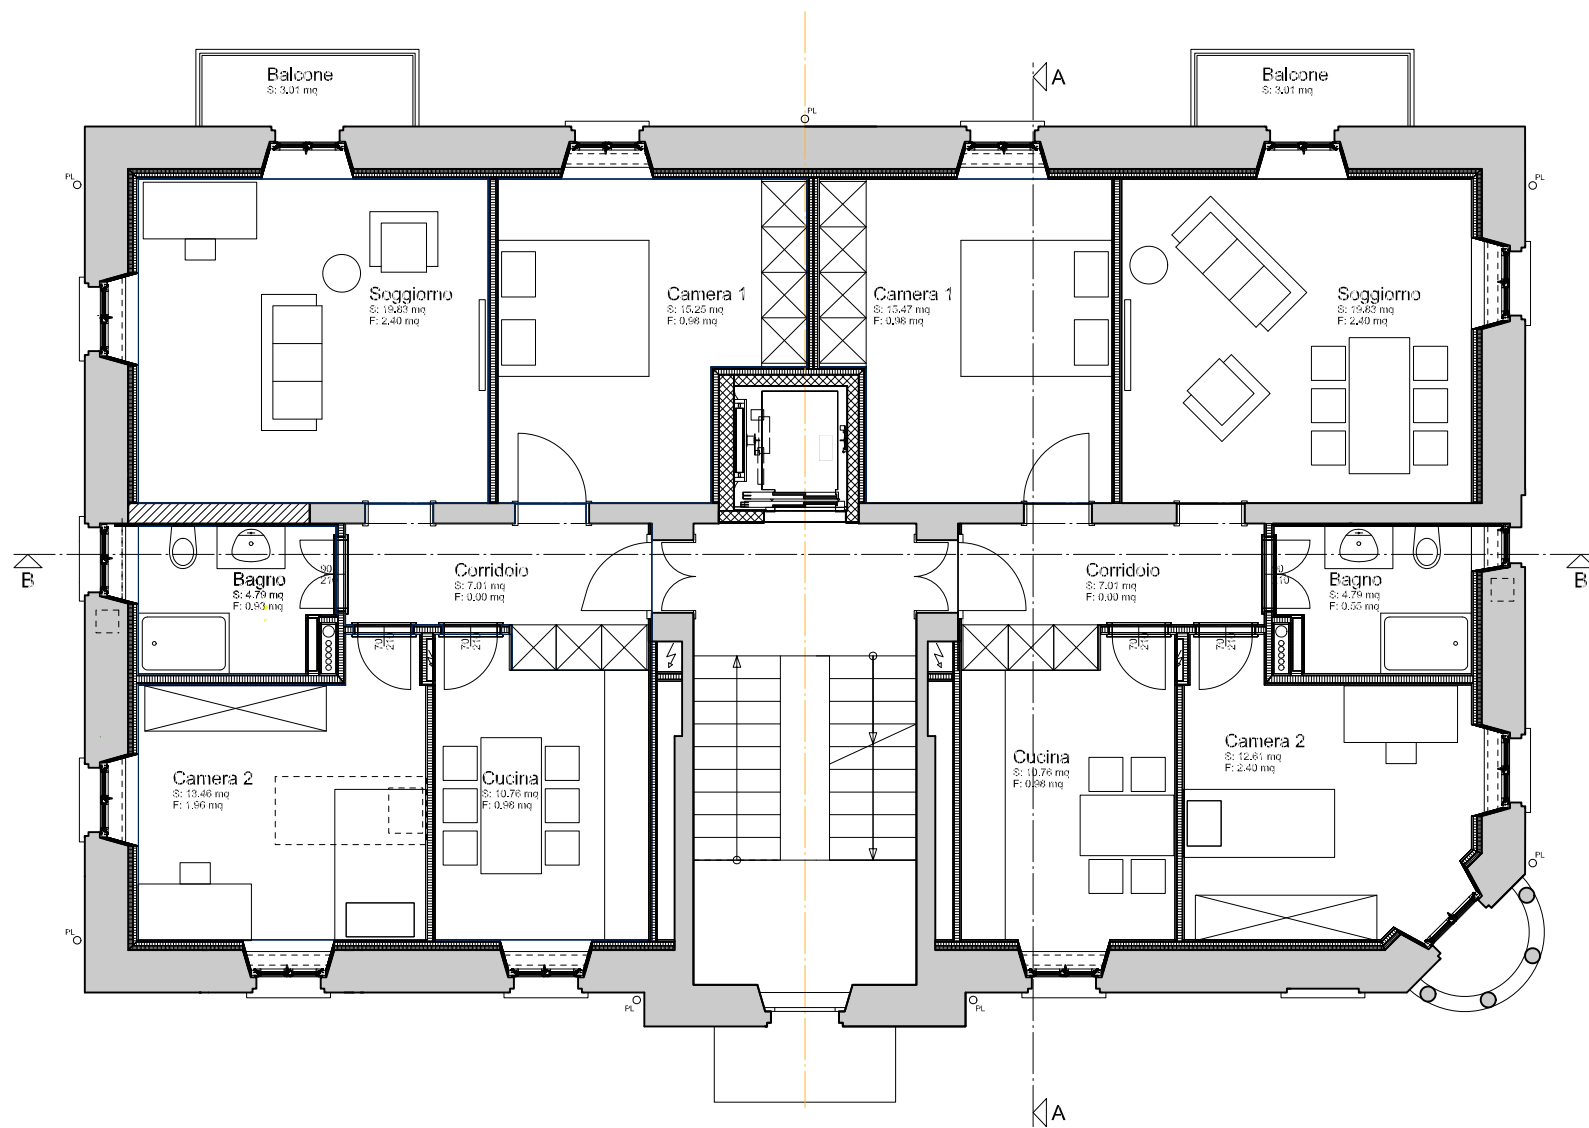


Dimensioni A4

Scala 1:100

Z/proprietà/mapp 3666



AFFITTATO

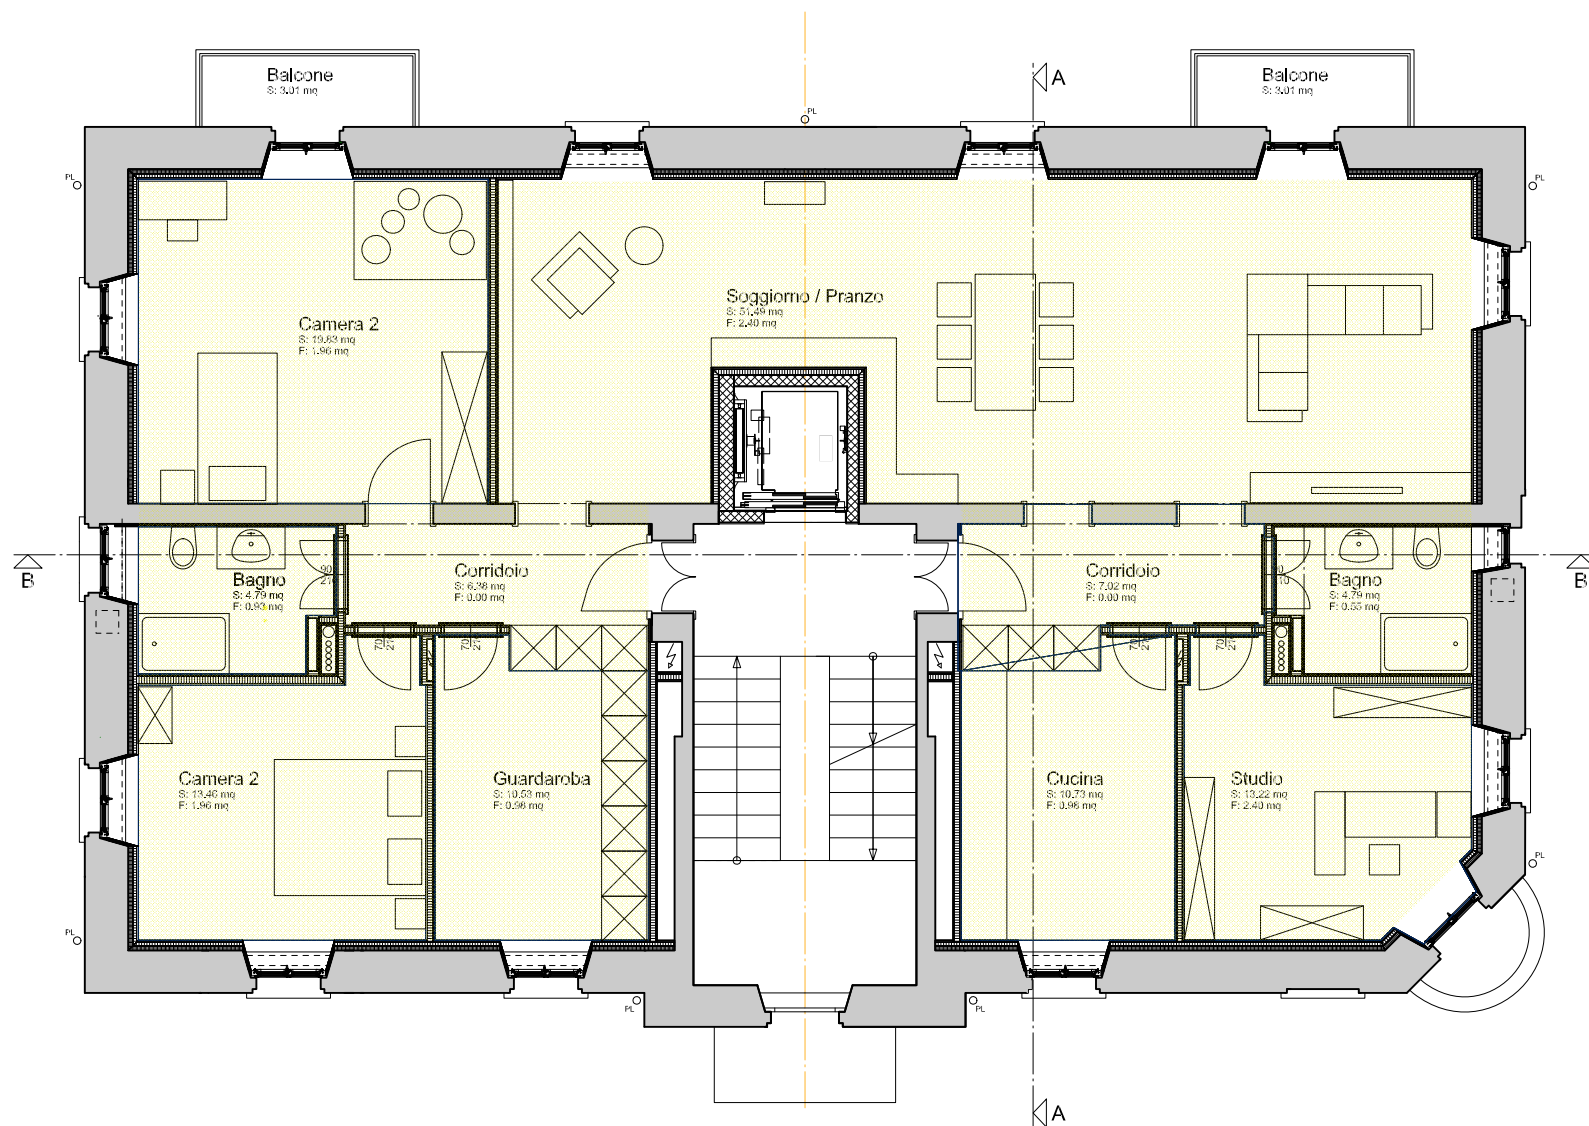


Dimensioni A4

Scala 1:100

Z/proprietà/mapp 3666



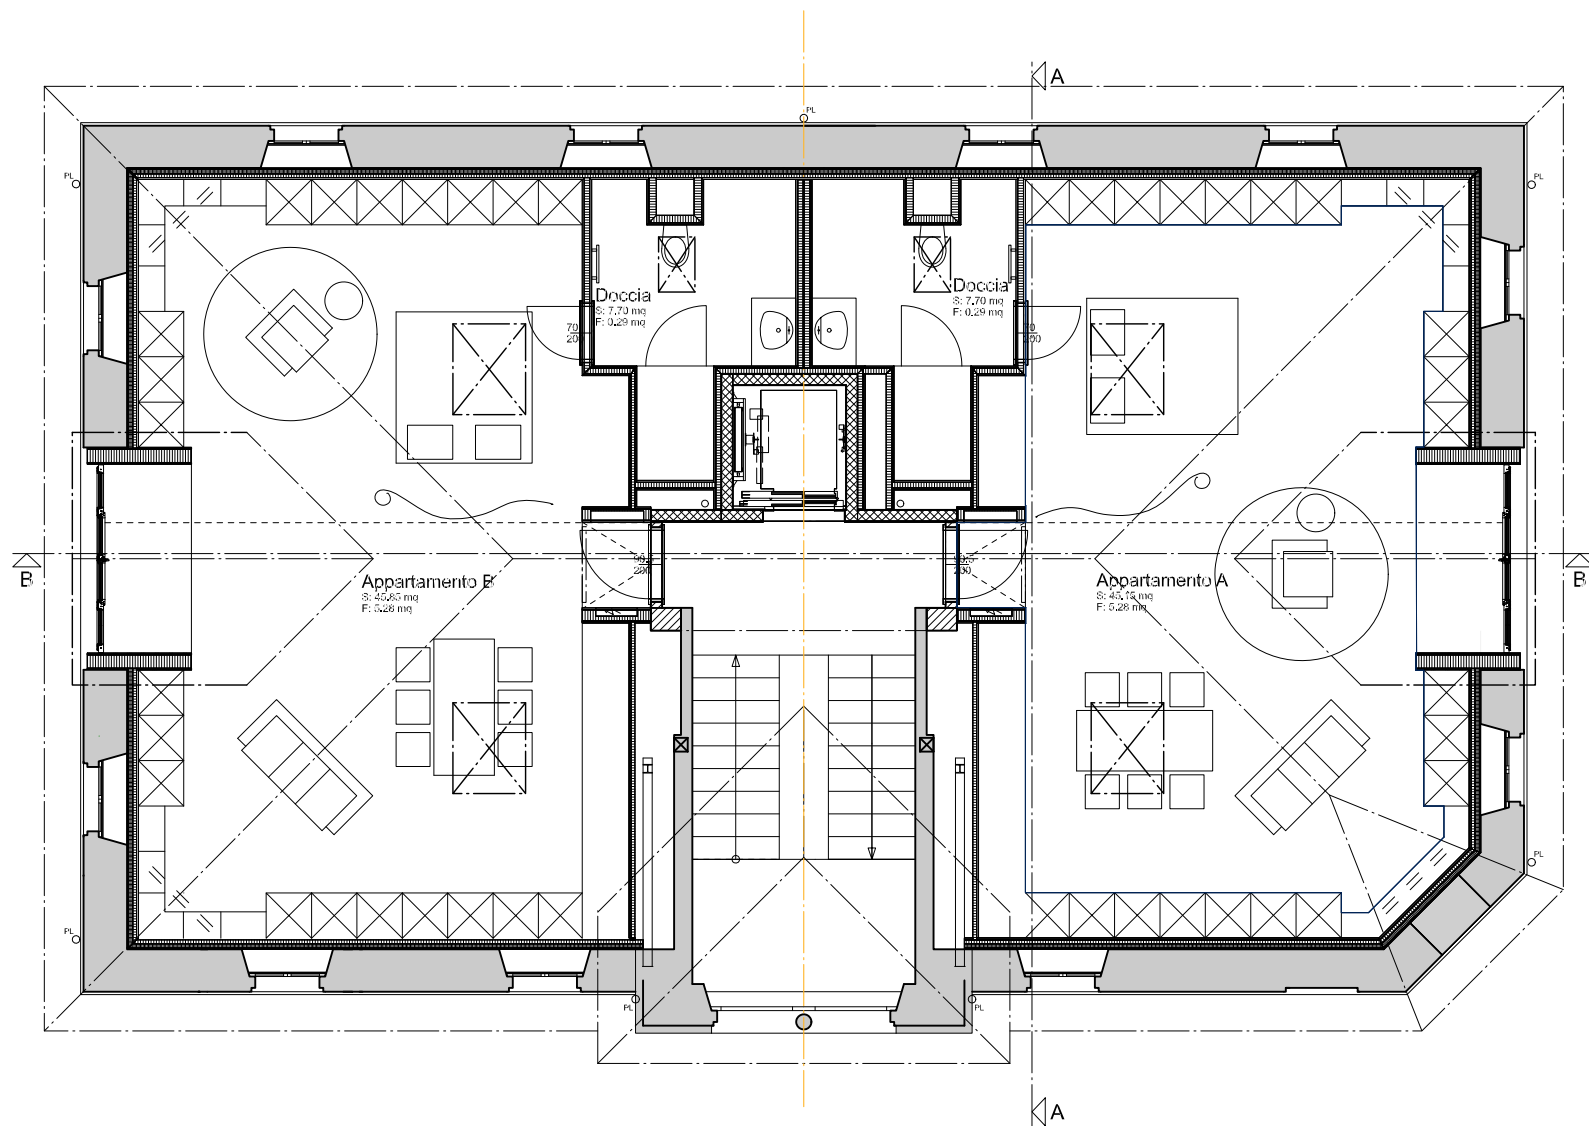

Dimensioni A4 Scala 1:100 Z/proprietà/mapp 3666



Dimensioni A4 Scala 1:100 Z/proprietà/mapp 3666

Mappale no. 3666 a Bellinzona
 Stabile abitativo, via Lodovico il Moro 11
PROSPETTO NORD



STUDIO BOETSCHI SA BELLINZONA
 Via Lodovico il Moro 11 CH-6500 Bellinzona Tel 091 825 70 48



Dimensioni A4


Scala 1:100

Z/proprietà/mapp 3666

Mappale no. 3666 a Bellinzona
Stabile abitativo, via Lodovico il Moro 11
PROSPETTO OVEST



STUDIO BOETSCHI SA BELLINZONA
Via Lodovico il Moro 11 CH-6500 Bellinzona Tel 091 825 70 48

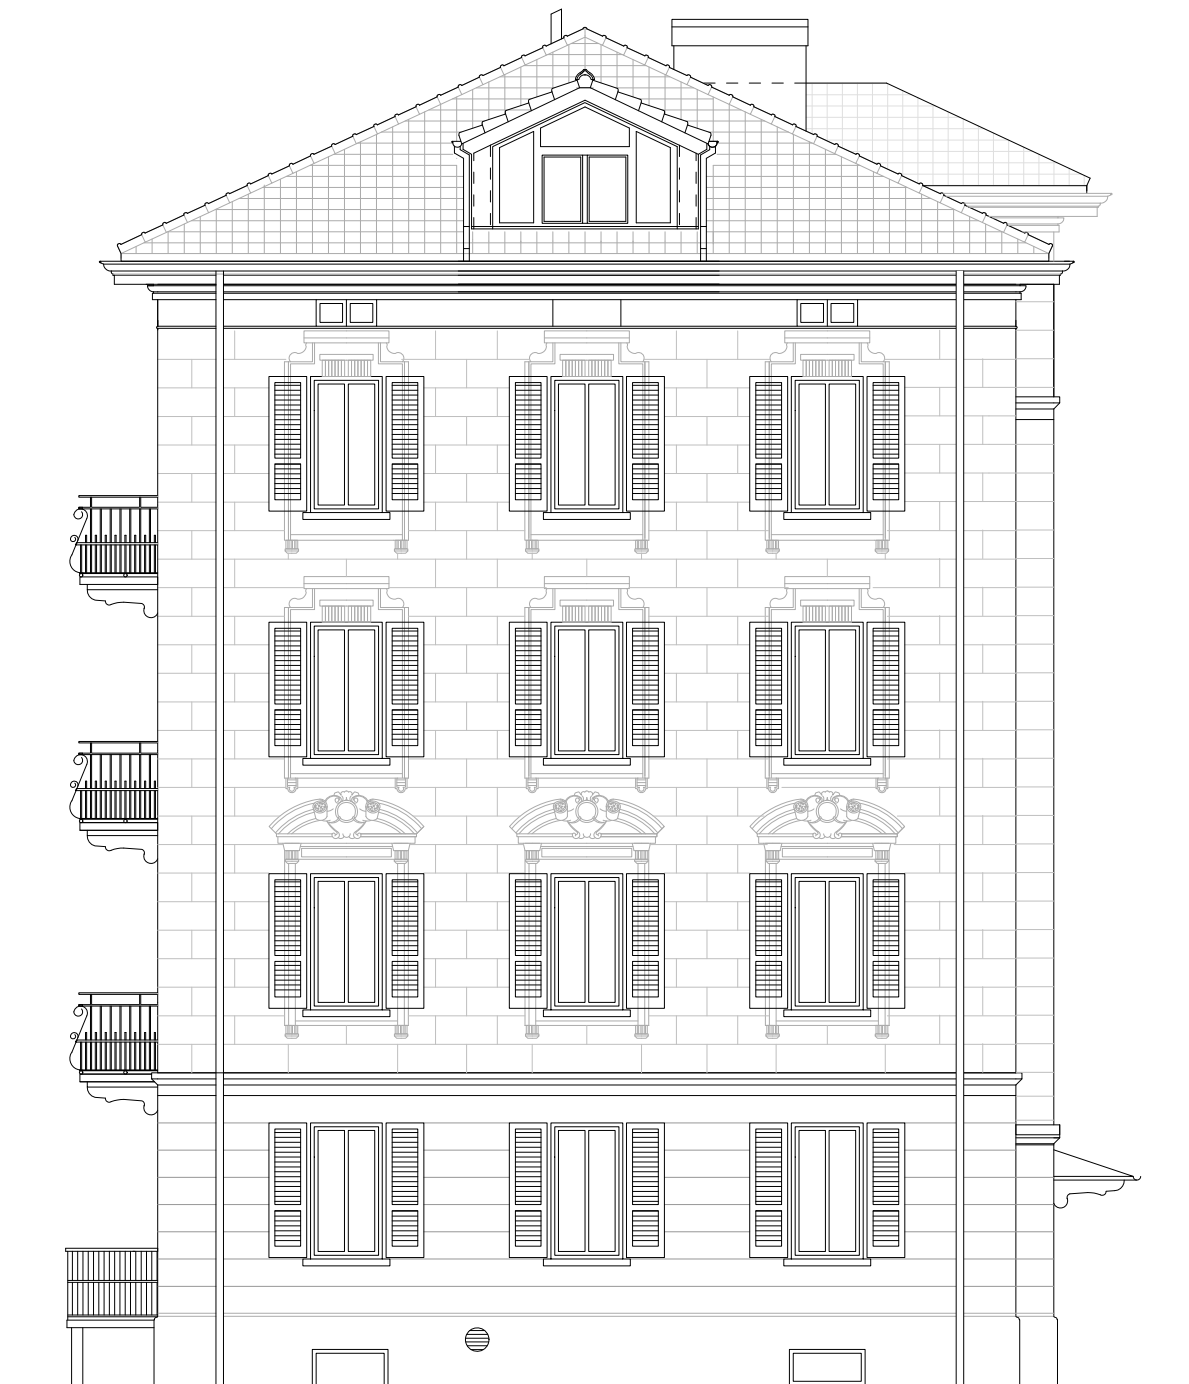

Dimensioni A4

Scala 1:100

Z/proprietà/mapp 3666

Mappale no. 3666 a Bellinzona
Stabile abitativo, via Lodovico il Moro 11
PROSPETTO EST



STUDIO BOETSCHI SA BELLINZONA
Via Lodovico il Moro 11 CH-6500 Bellinzona Tel 091 825 70 48



Dimensioni A4

Scala 1:100

Z/proprietà/mapp 3666

Mappale no. 3666 a Bellinzona
Stabile abitativo, via Lodovico il Moro 11
PROSPETTO SUD



STUDIO BOETSCHI SA BELLINZONA
Via Lodovico il Moro 11 CH-6500 Bellinzona Tel 091 825 70 48



