





Edificazione al mappale no. 5587 a Bellinzona
6 case contigue in Via Giuseppe Torti
FACCIATA NORD

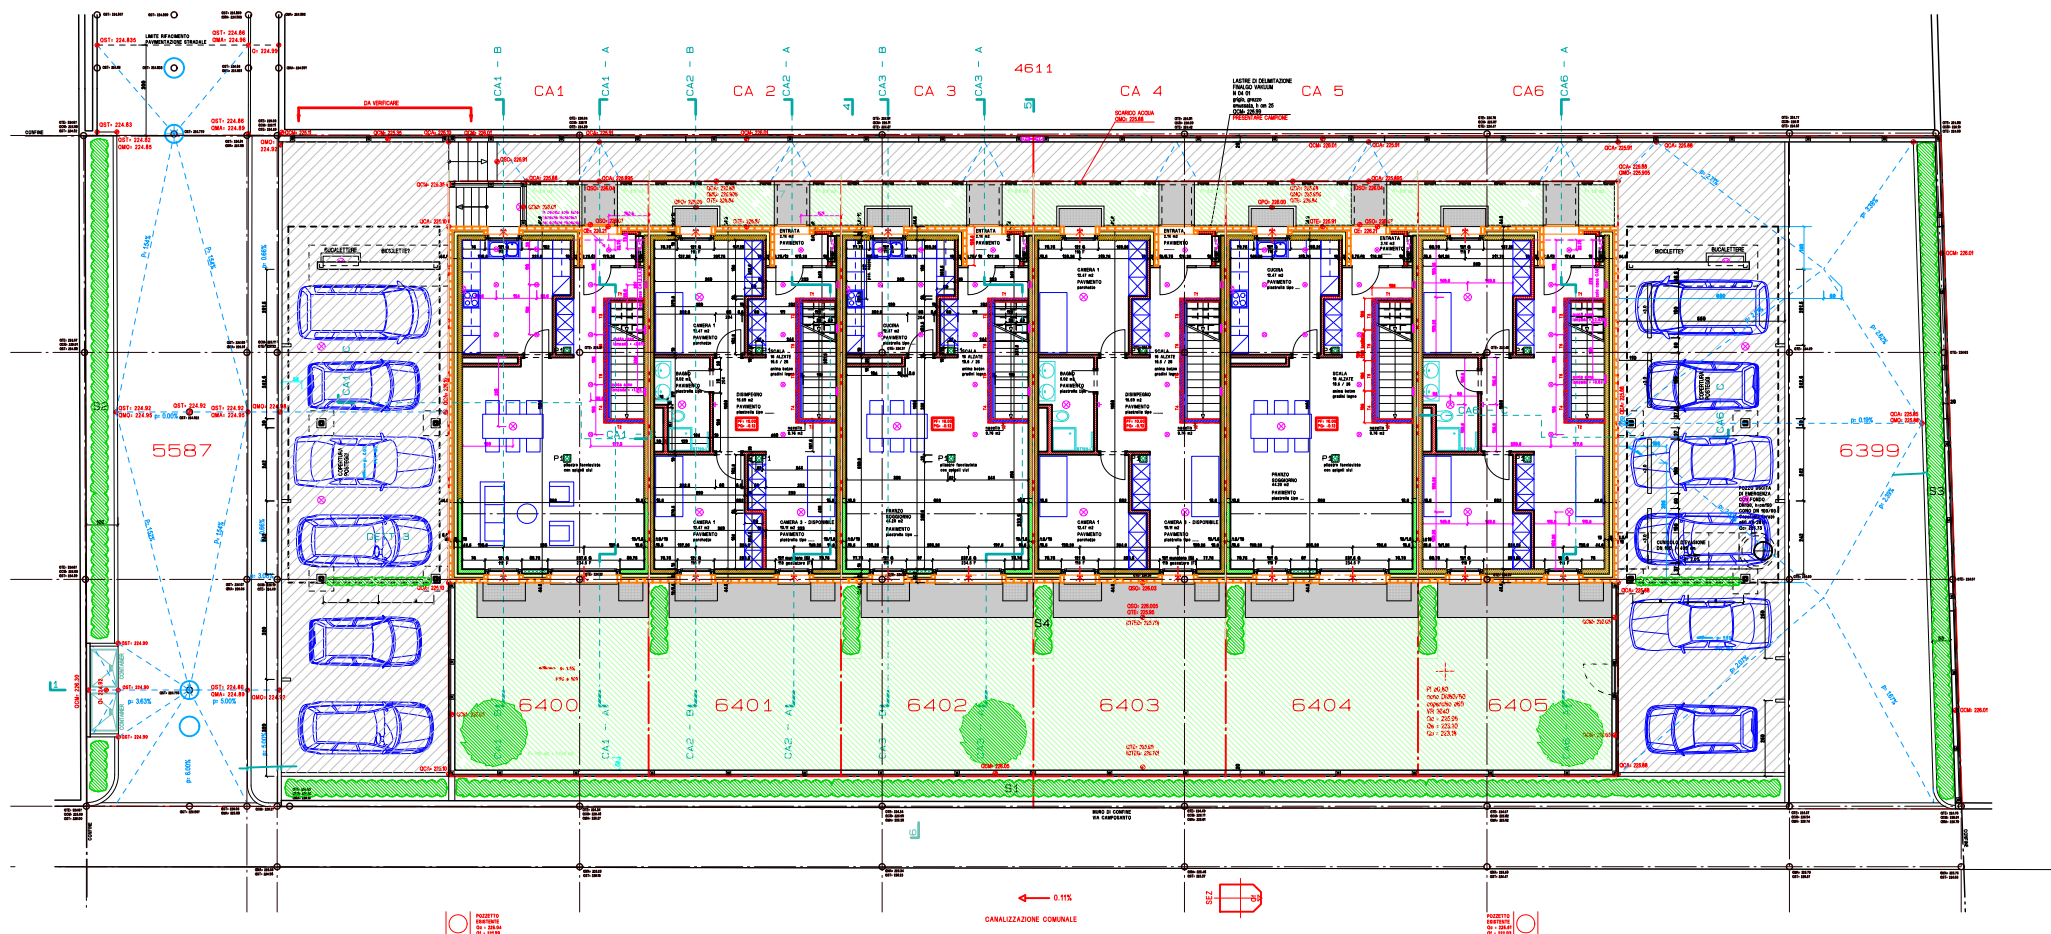


Dimensioni A4 Scala 1:250 Z/proprietà/mapp 5587

Edificazione al mappale no. 5587 a Bellinzona
6 case contigue in Via Giuseppe Torti
PLANIMETRIA


STUDIO BOETSCHI SA BELLINZONA
Via Ludovico il Moro 11 CH-6500 Bellinzona Tel 091 825 70 48

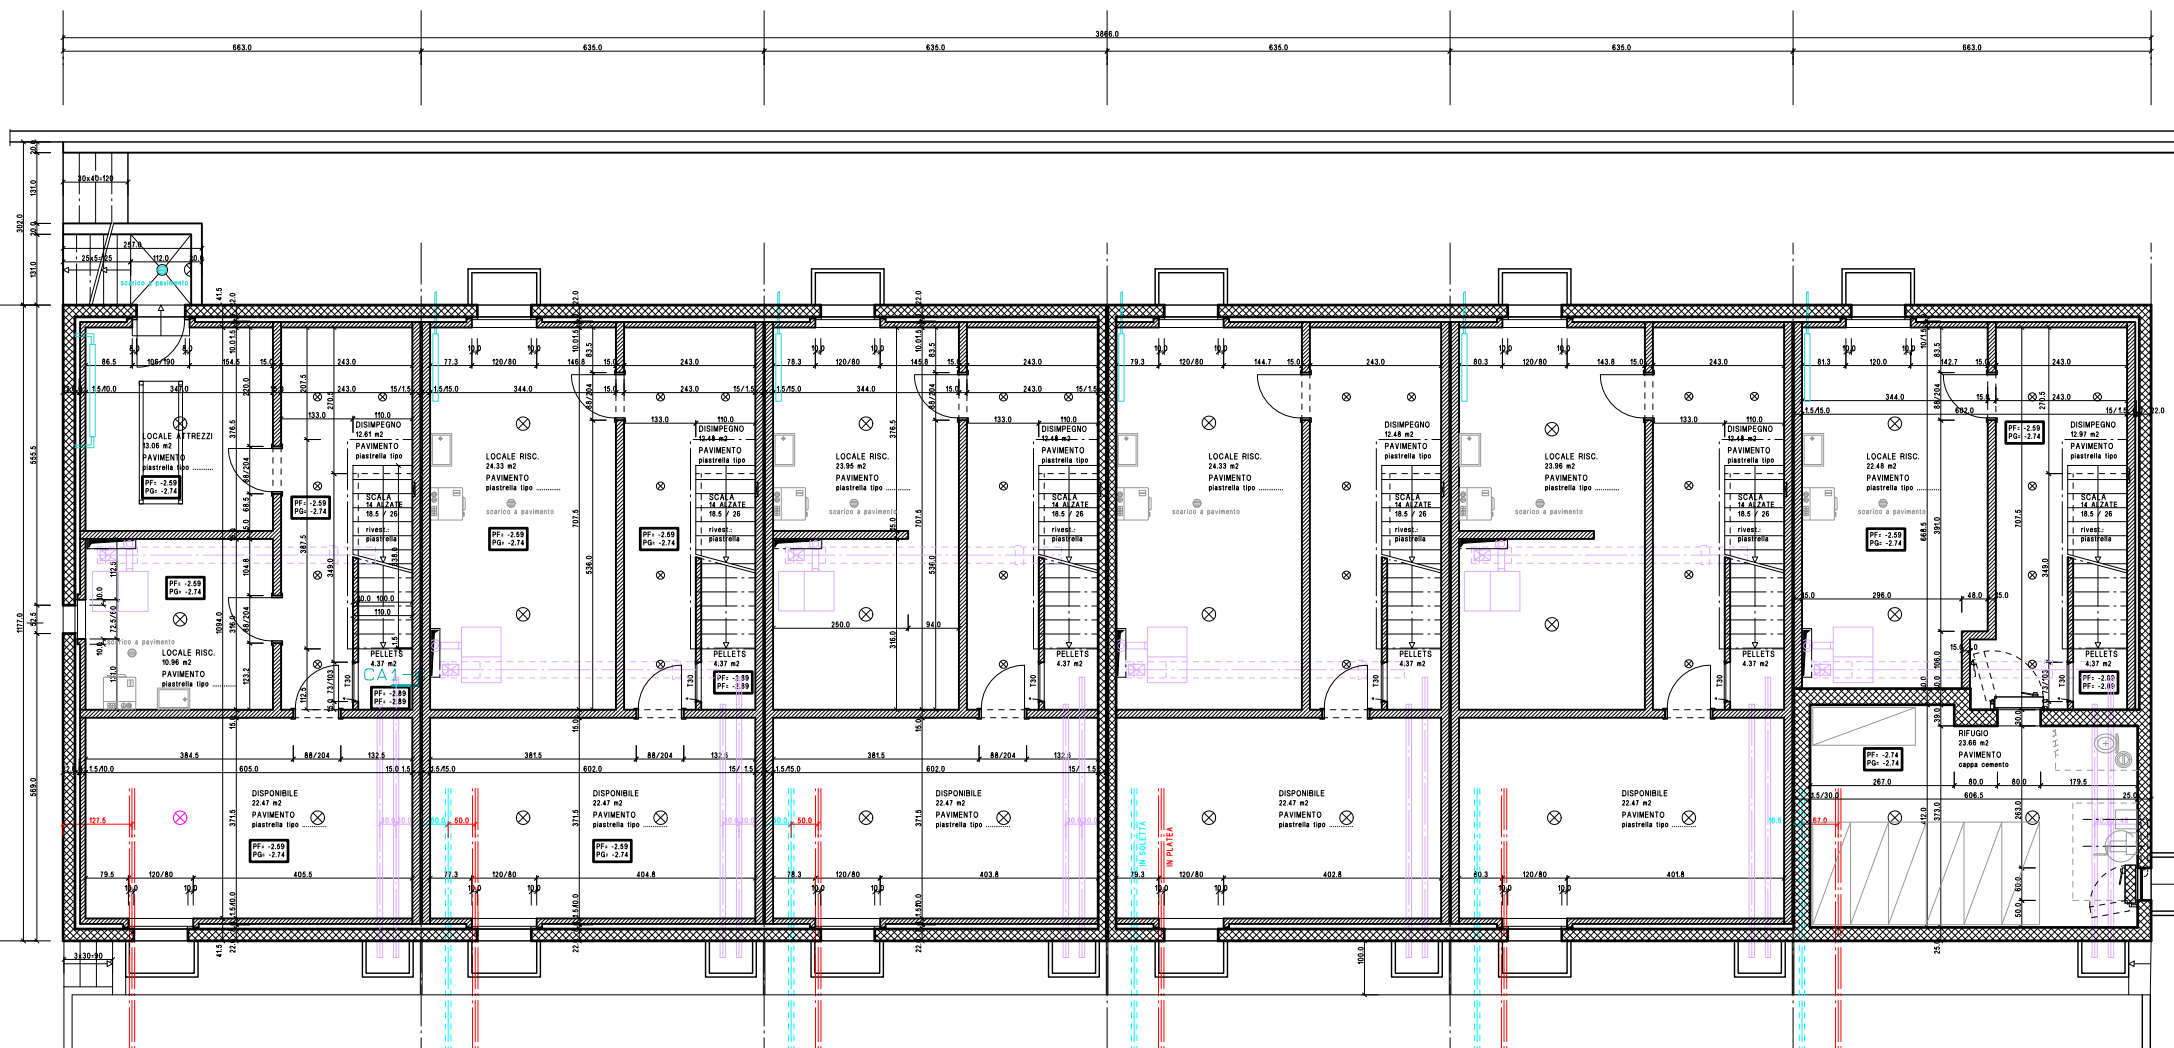

Dimensioni A3 Scala 1:150 Z/proprietà/mapp 5587

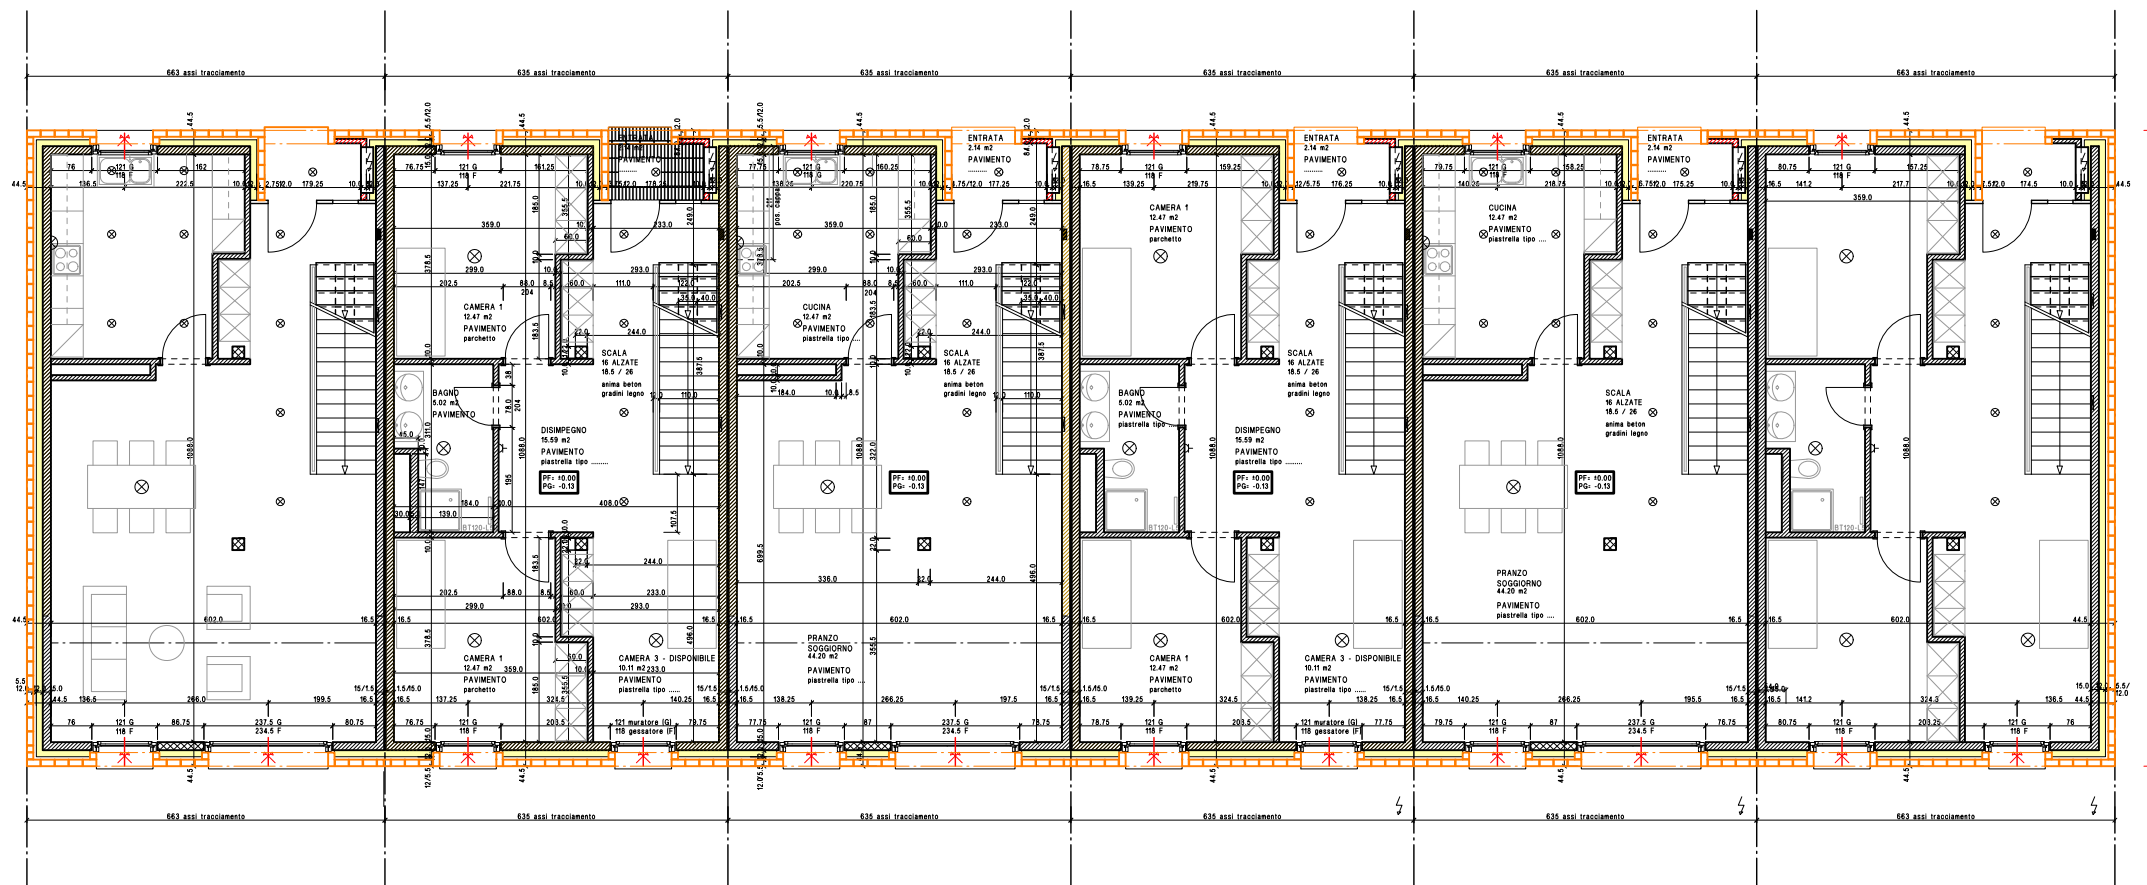


Dimensioni A3 Scala 1:150 Z/proprietà/mapp 5587

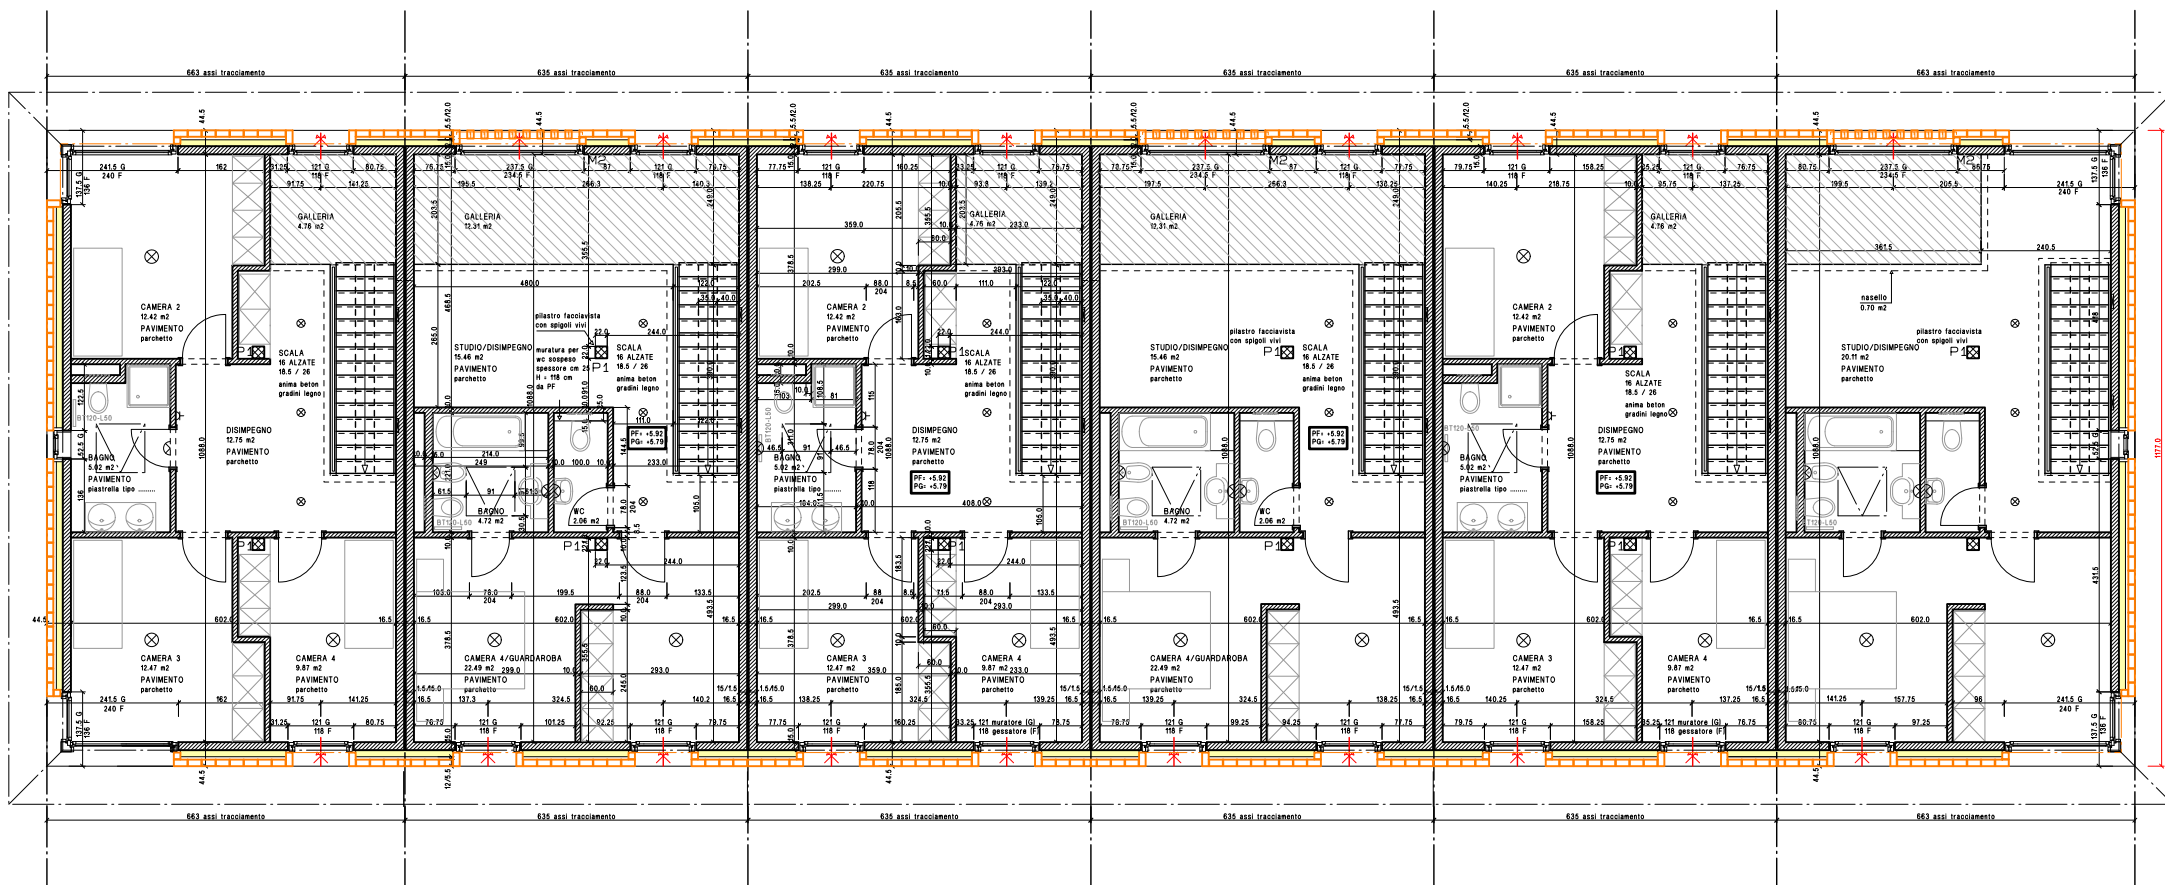


Dimensioni A3 Scala 1:150 Z/proprietà/mapp 5587

Edificazione al mappale no. 5587 a Bellinzona
6 case contigue in Via Giuseppe Torti
PIANTA SECONDO PIANO


STUDIO BOETSCHI SA BELLINZONA
Via Ludovico il Moro 11 CH-6500 Bellinzona Tel 091 825 70 48

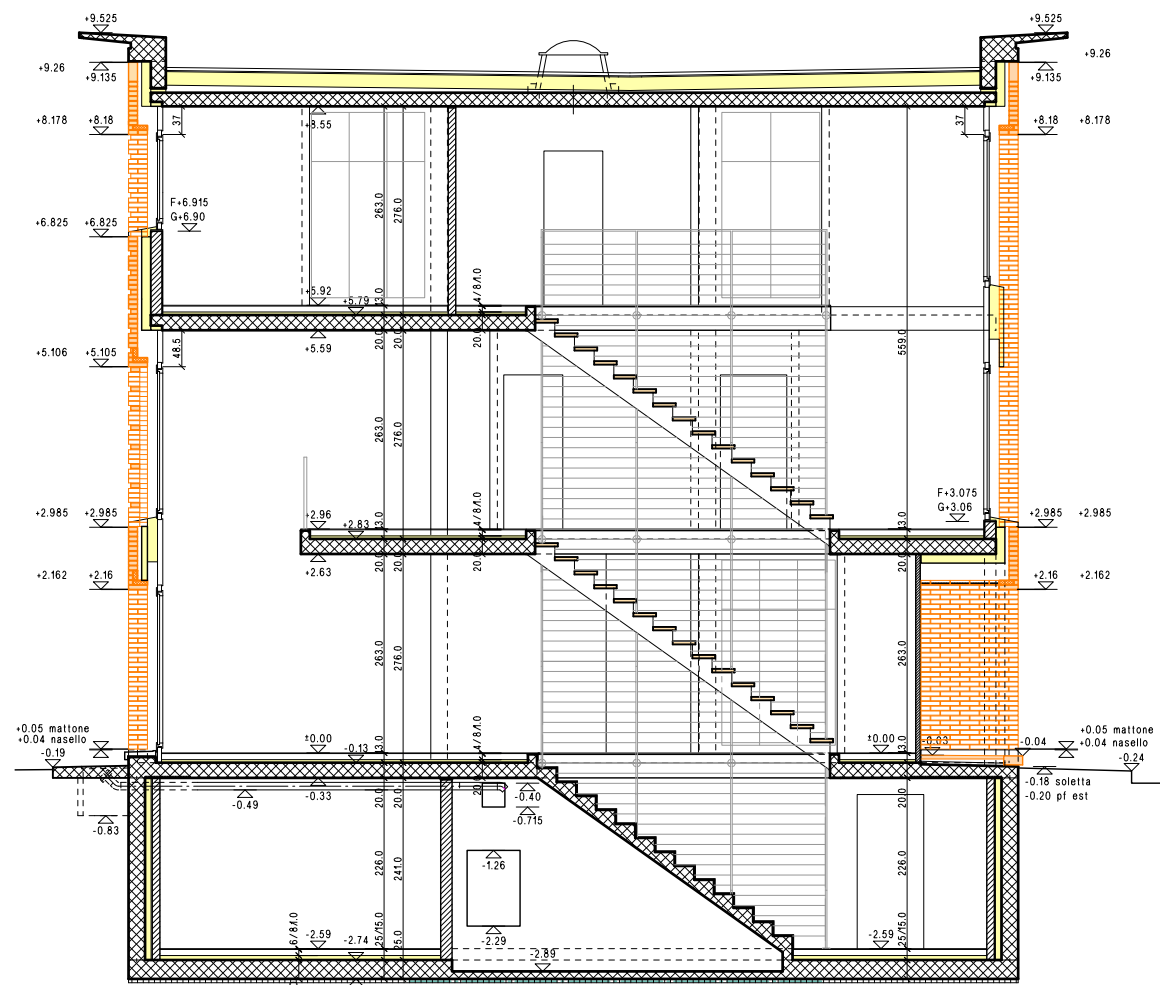


SEZ CA3 - A

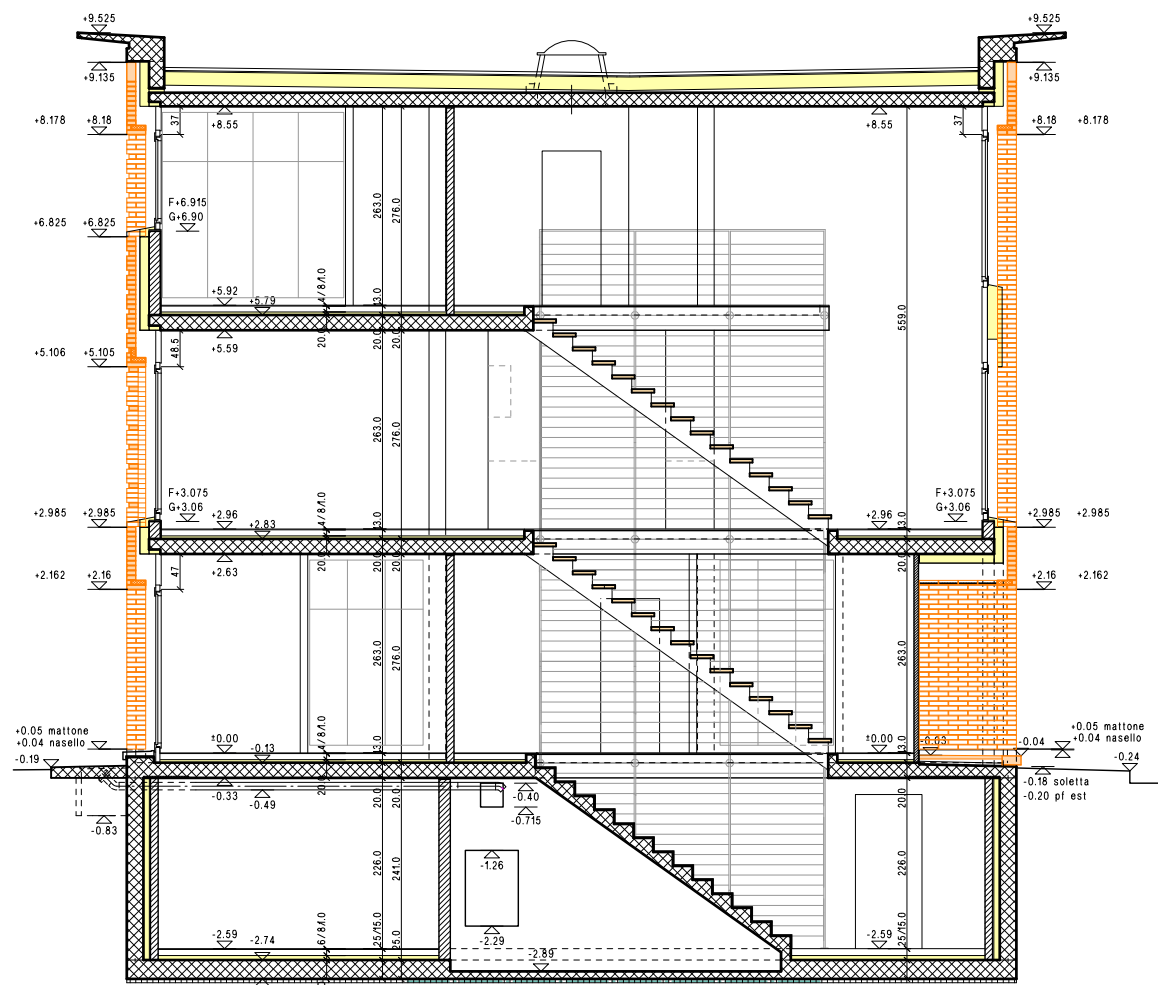



SEZ CA2 - A

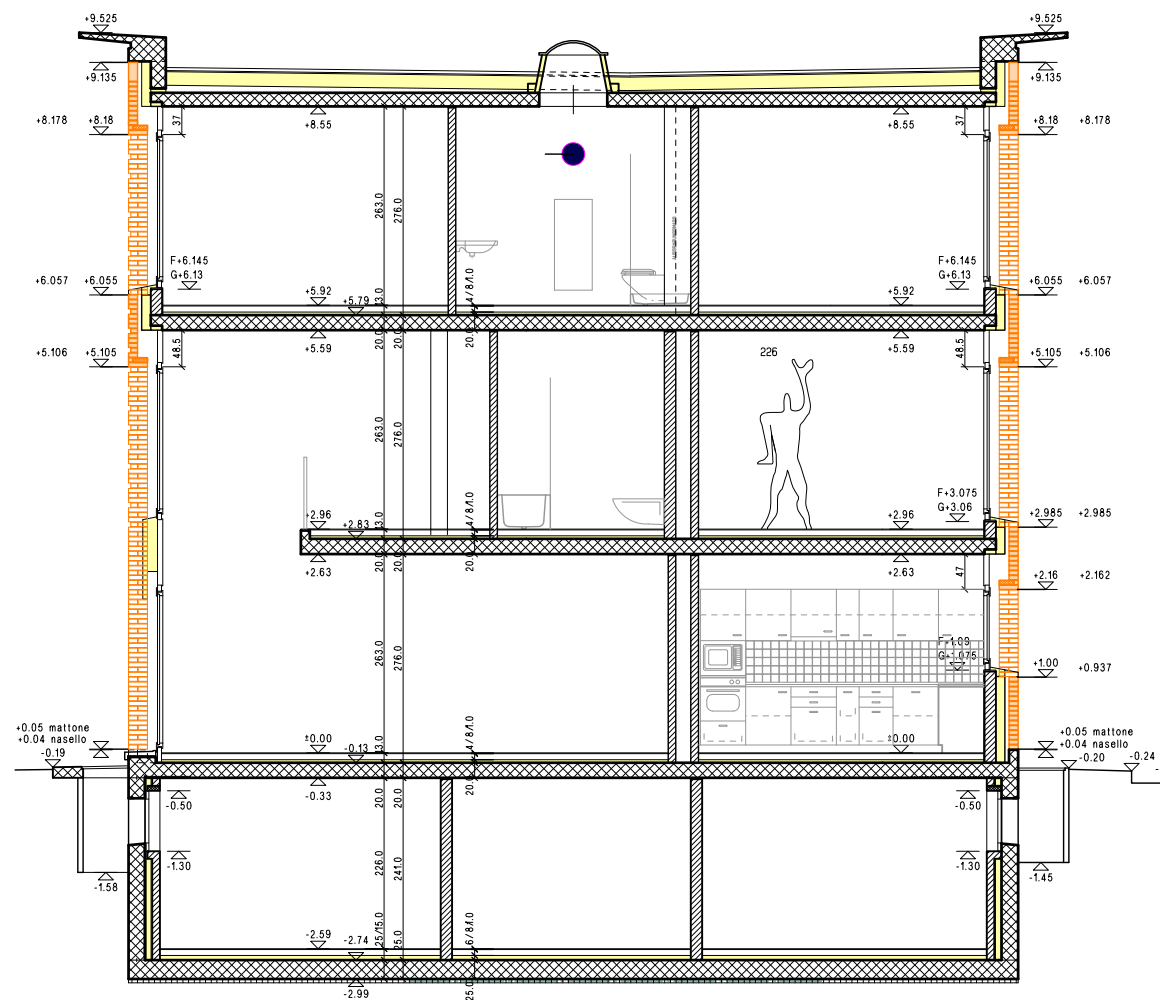


SEZ CA3 - B

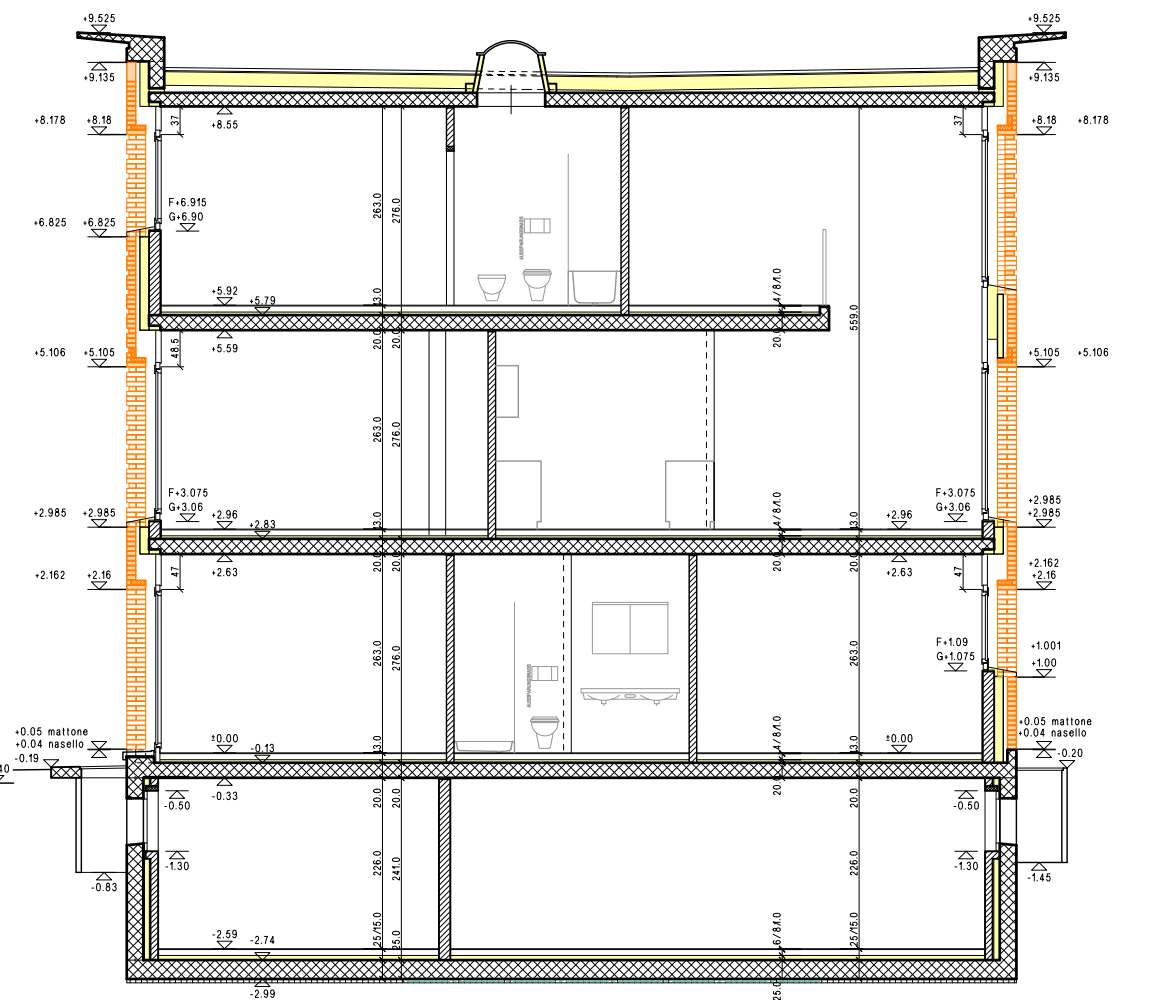

SEZ CA2 - B

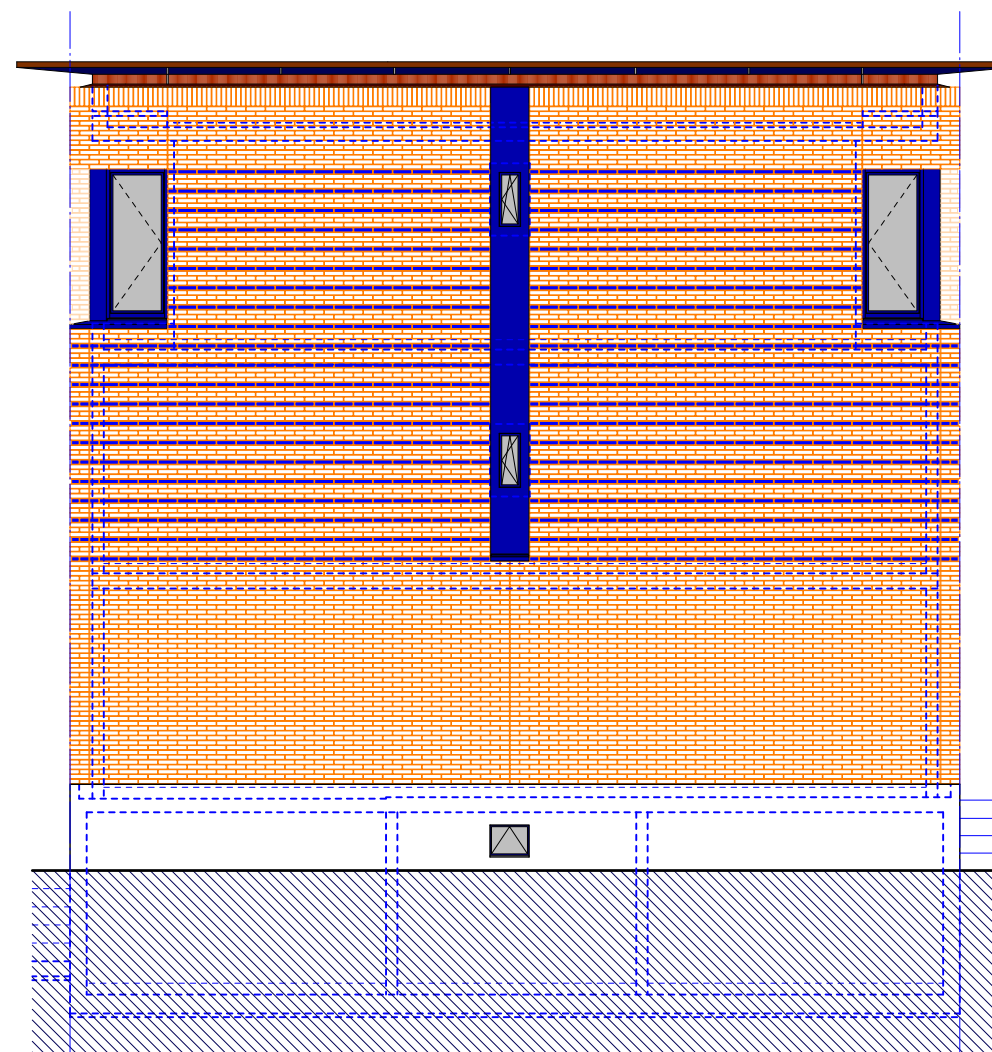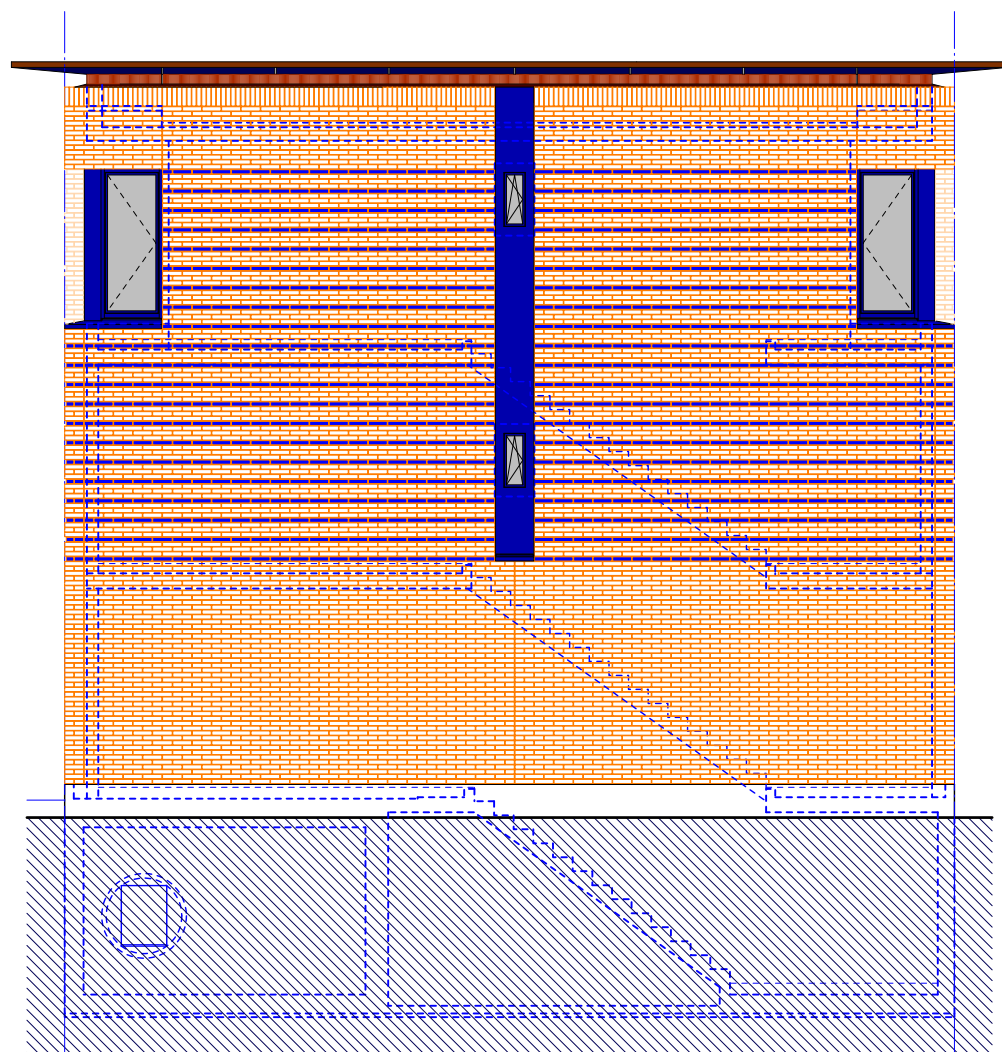


Dimensioni A3 Scala 1:150 Z/proprietà/mapp 5587

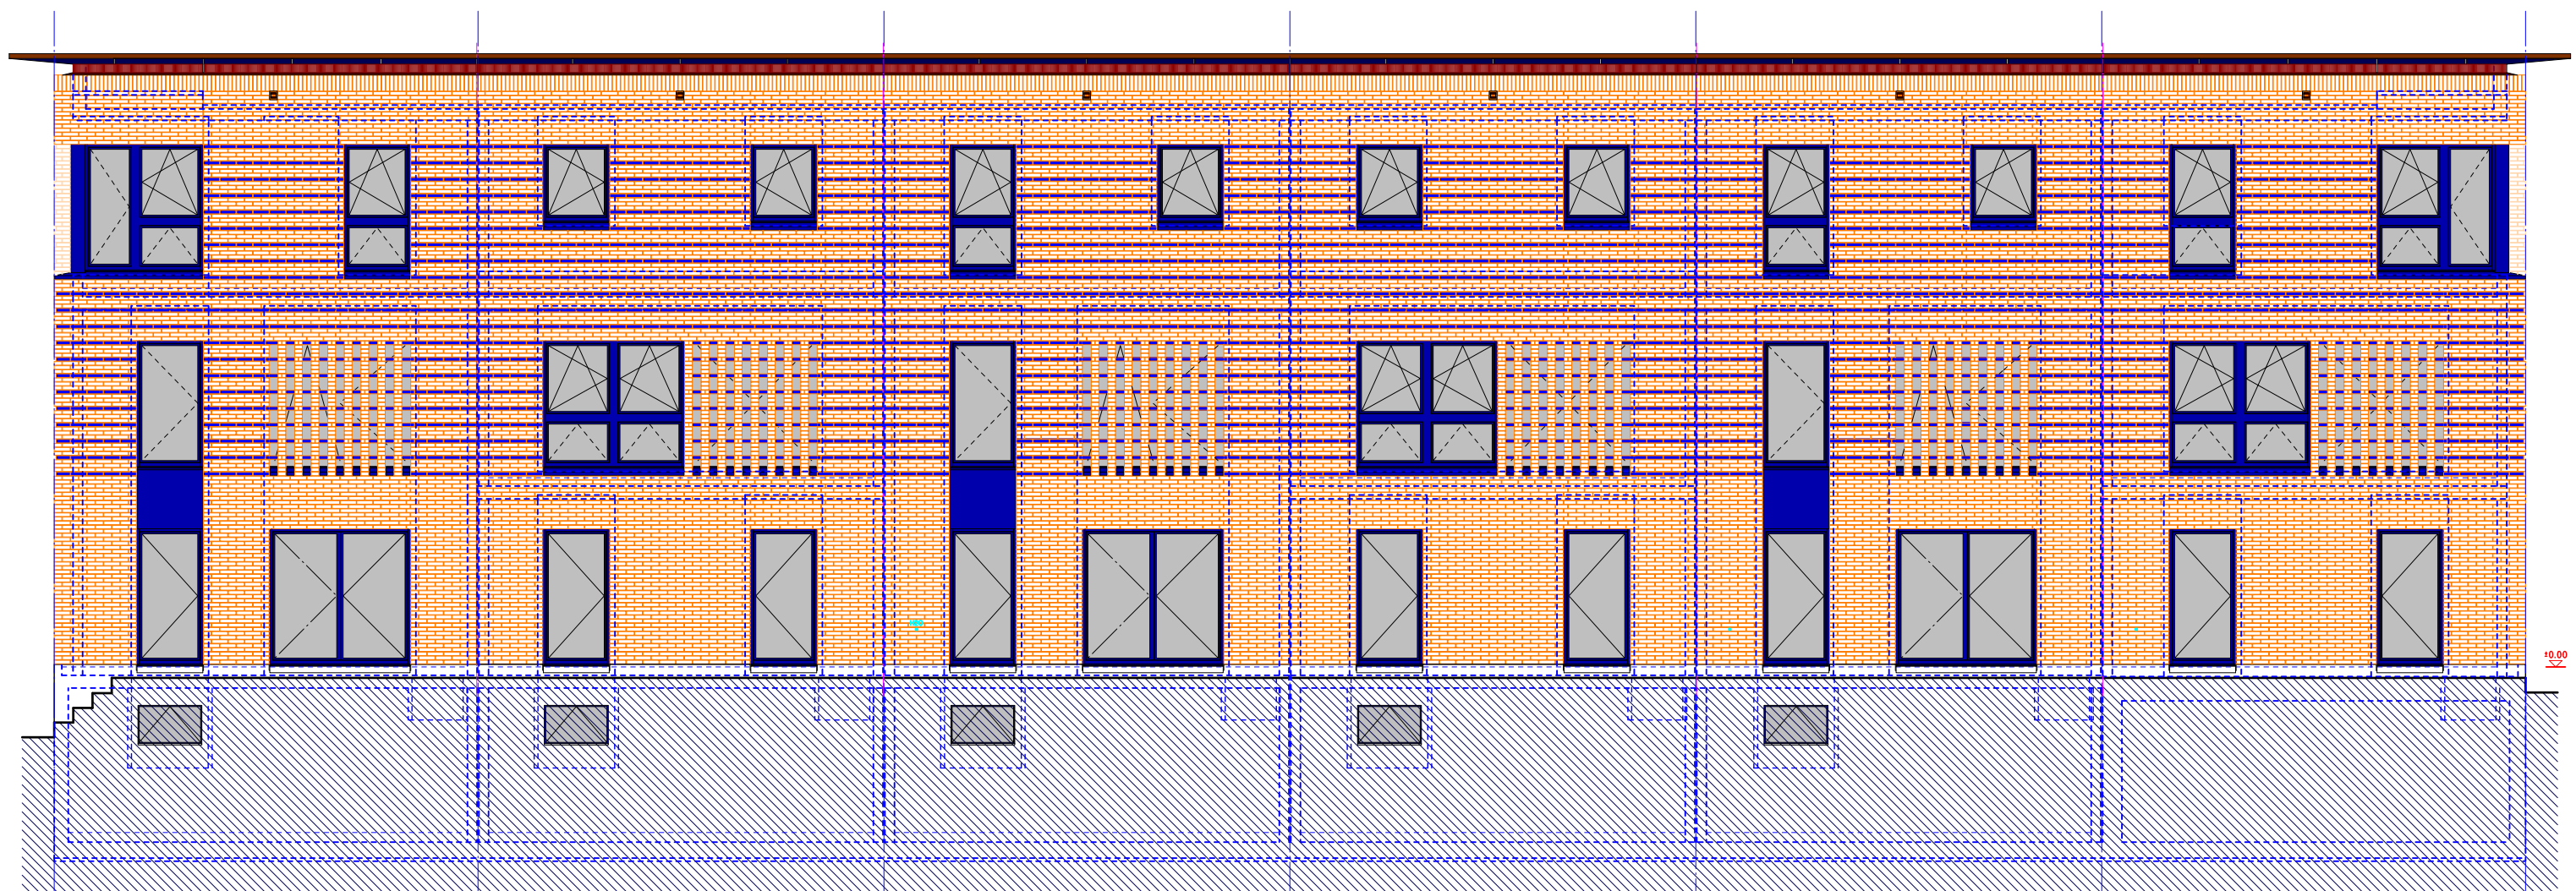

Dimensioni A3 Scala 1:150 Z/proprietà/mapp 5587

Edificazione al mappale no. 5587 a Bellinzona
6 case contigue in Via Giuseppe Torti
FACCIATA SUD

 **STUDIO BOETSCHI SA BELLINZONA**
Via Lodovico il Moro 11 CH-6500 Bellinzona Tel 091 825 70 48

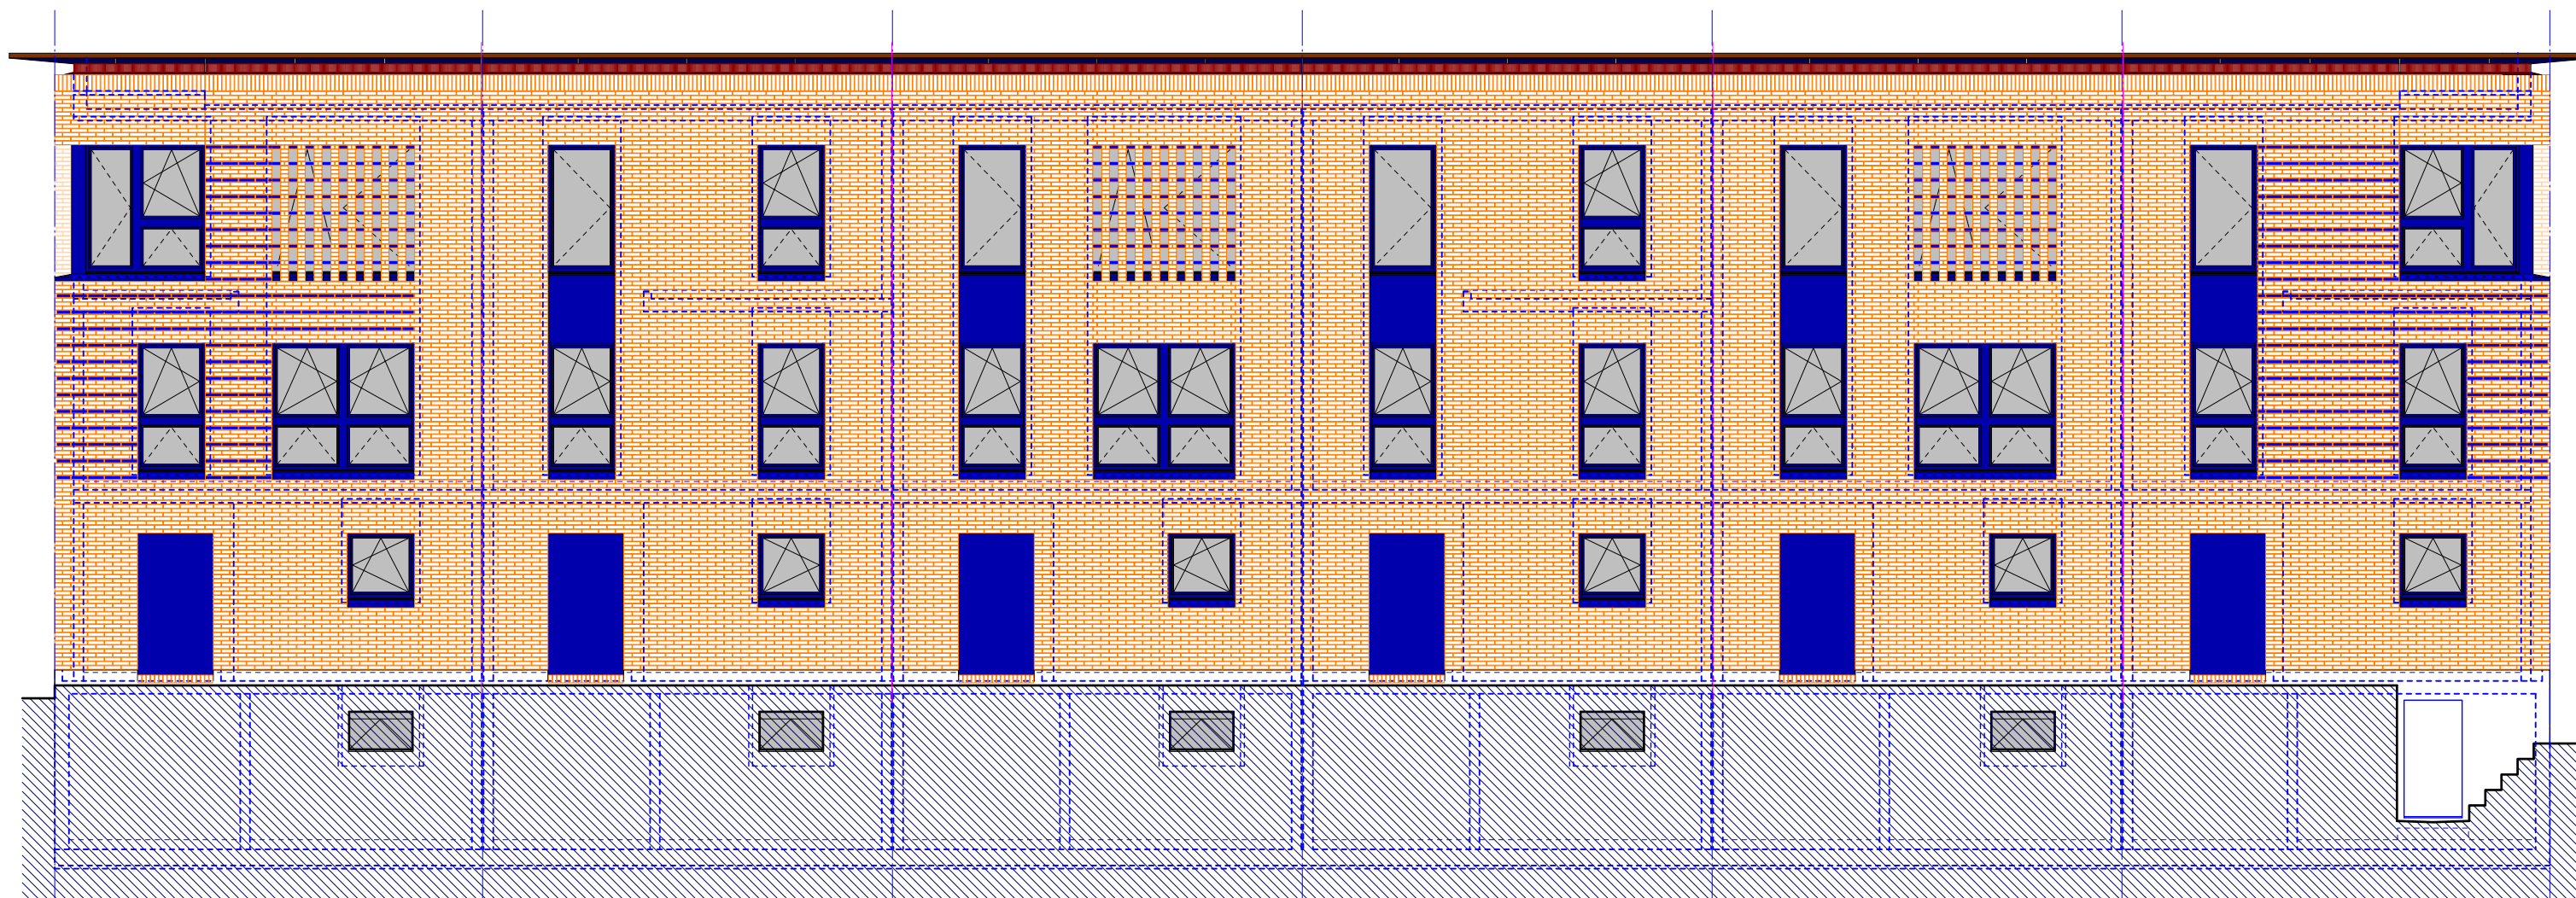

Dimensioni A3 Scala 1:150 Z/proprietà/mapp 5587

Edificazione al mappale no. 5587 a Bellinzona
6 case contigue in Via Giuseppe Torti
FACCIATA NORD

 **STUDIO BOETSCHI SA BELLINZONA**
Via Lodovico il Moro 11 CH-6500 Bellinzona Tel 091 825 70 48





